





# Индивидуальный жилой дом

Из бревна  $\Phi 300$  мм

Заказчик: \_\_\_\_\_

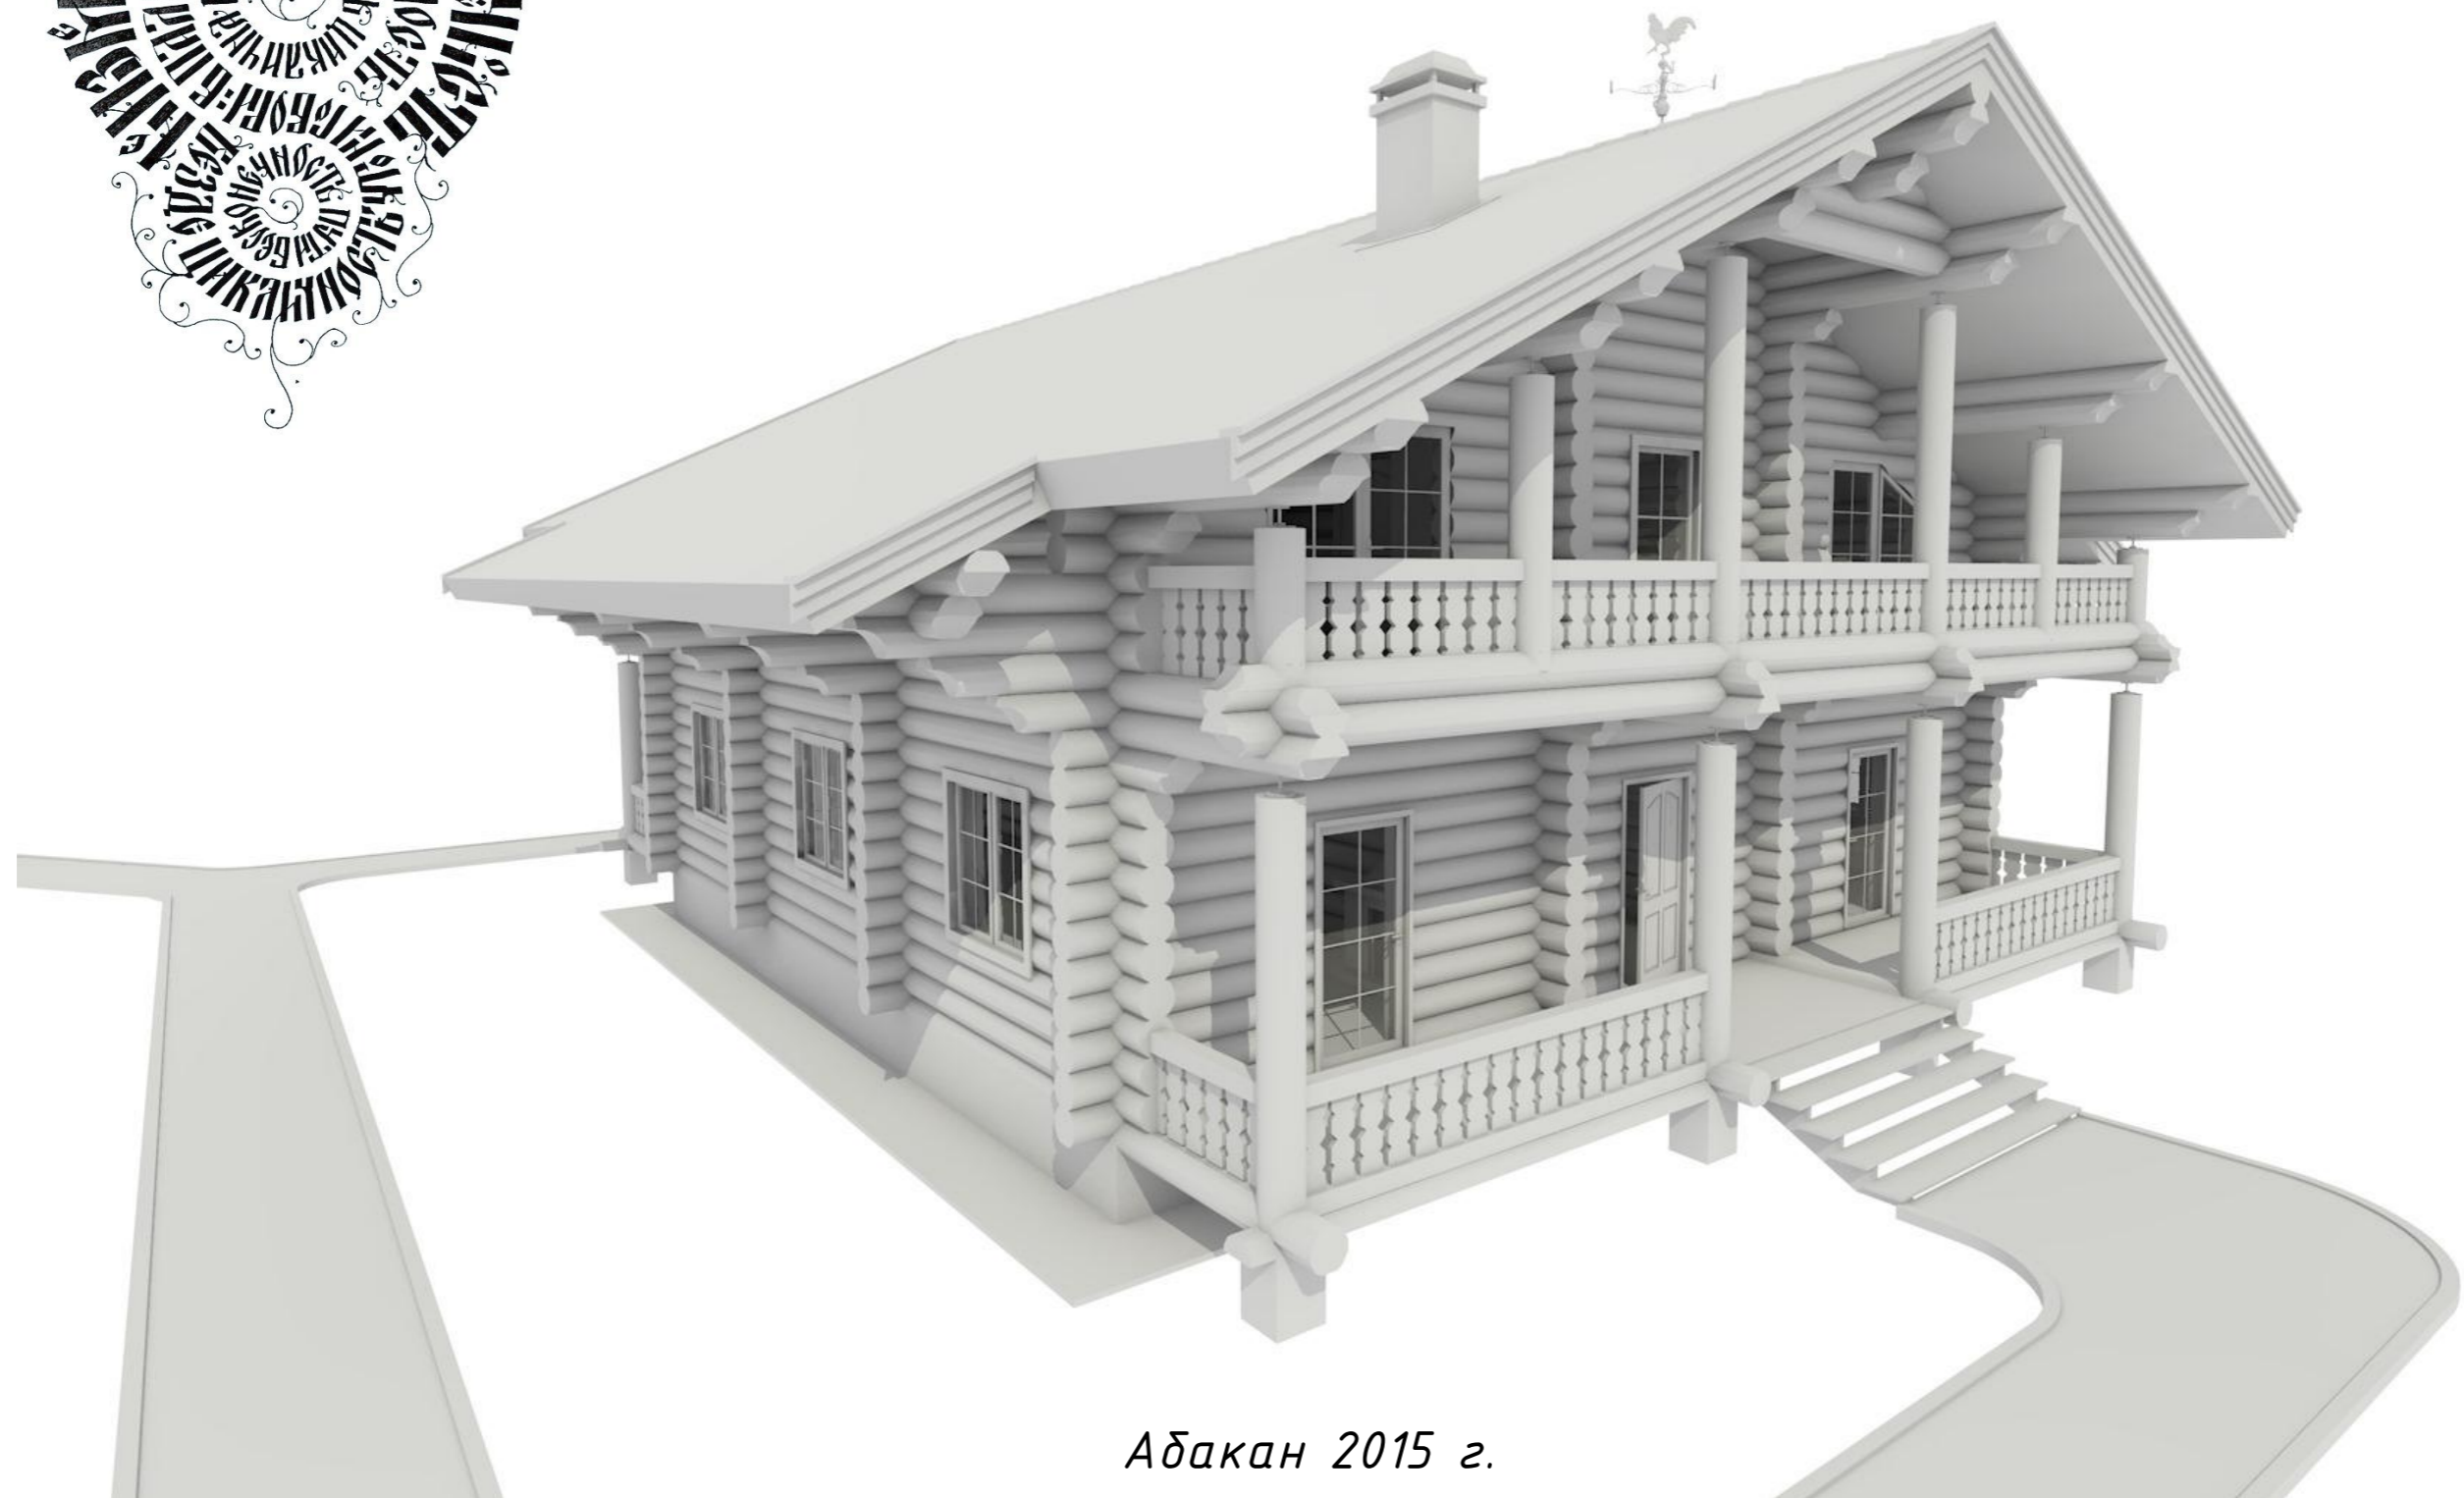


Абакан 2015 г.

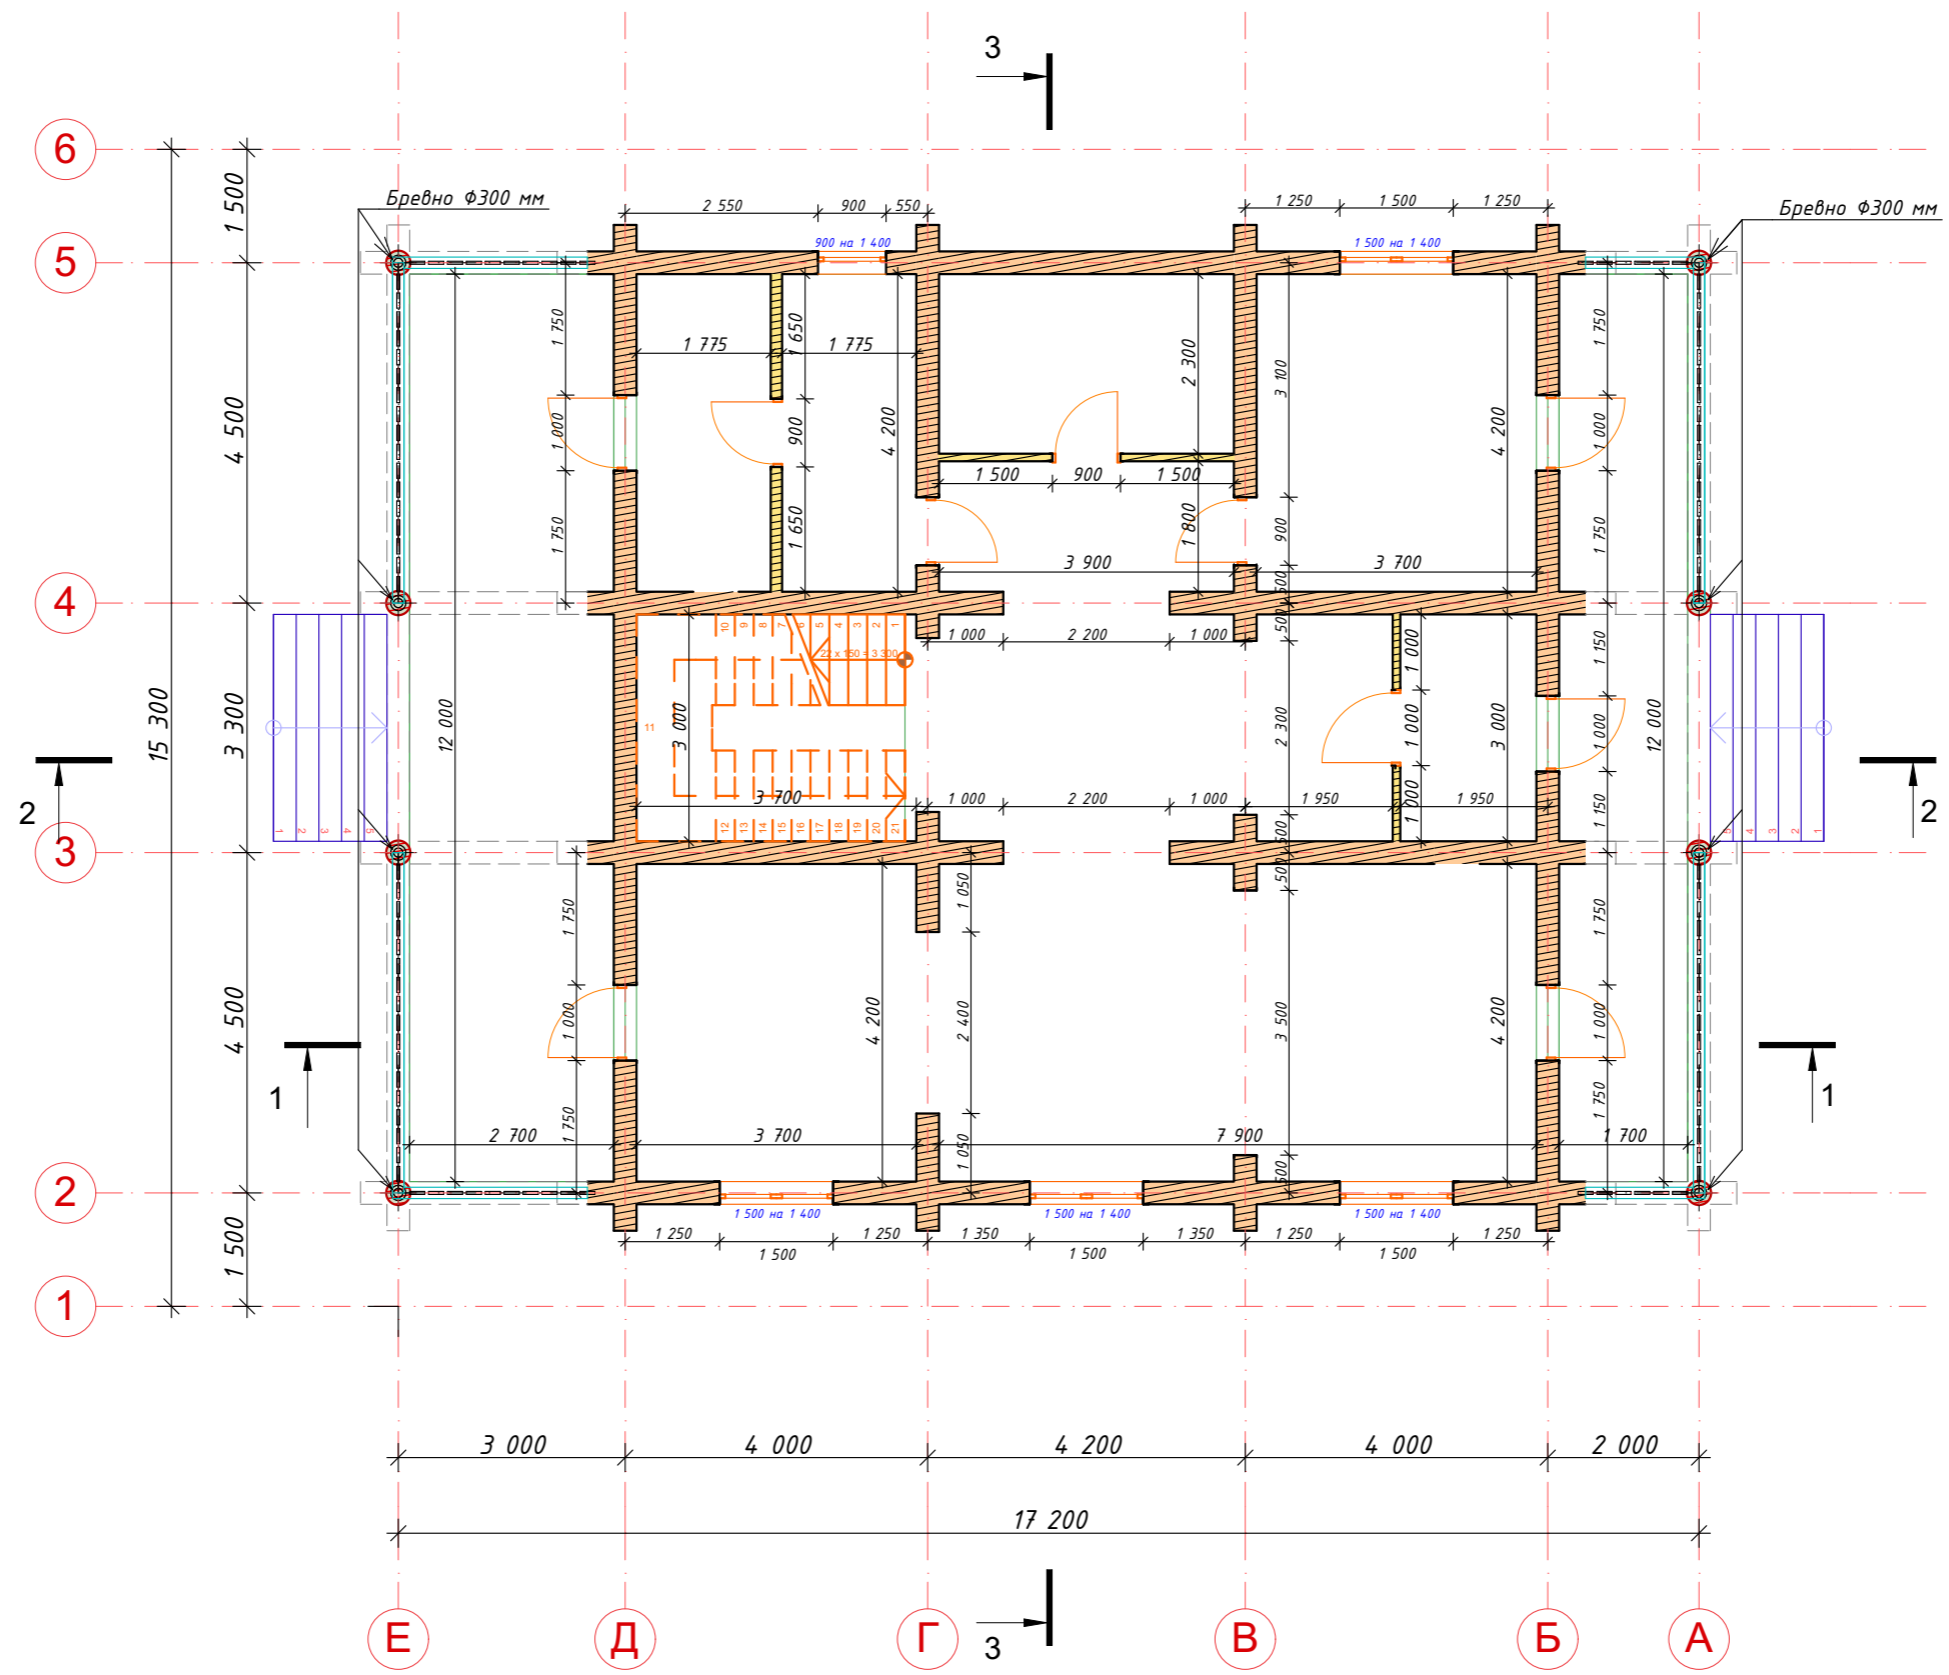


						001-Заказчик			
						Адрес			
Изм.	Колуч.	Лист	№Док.	Подп.	Дата	Жилой дом из бревна ø300 мм.	Стадия	Лист	Листов
									2
						План 1 этаж			



						001-Заказчик			
						Адрес			
Изм.	Колуч.	Лист	№Док.	Подп.	Дата	Жилой дом из бревна ø300 мм.	Стадия	Лист	Листов
								3	28
План 1 этаж (площадь)									

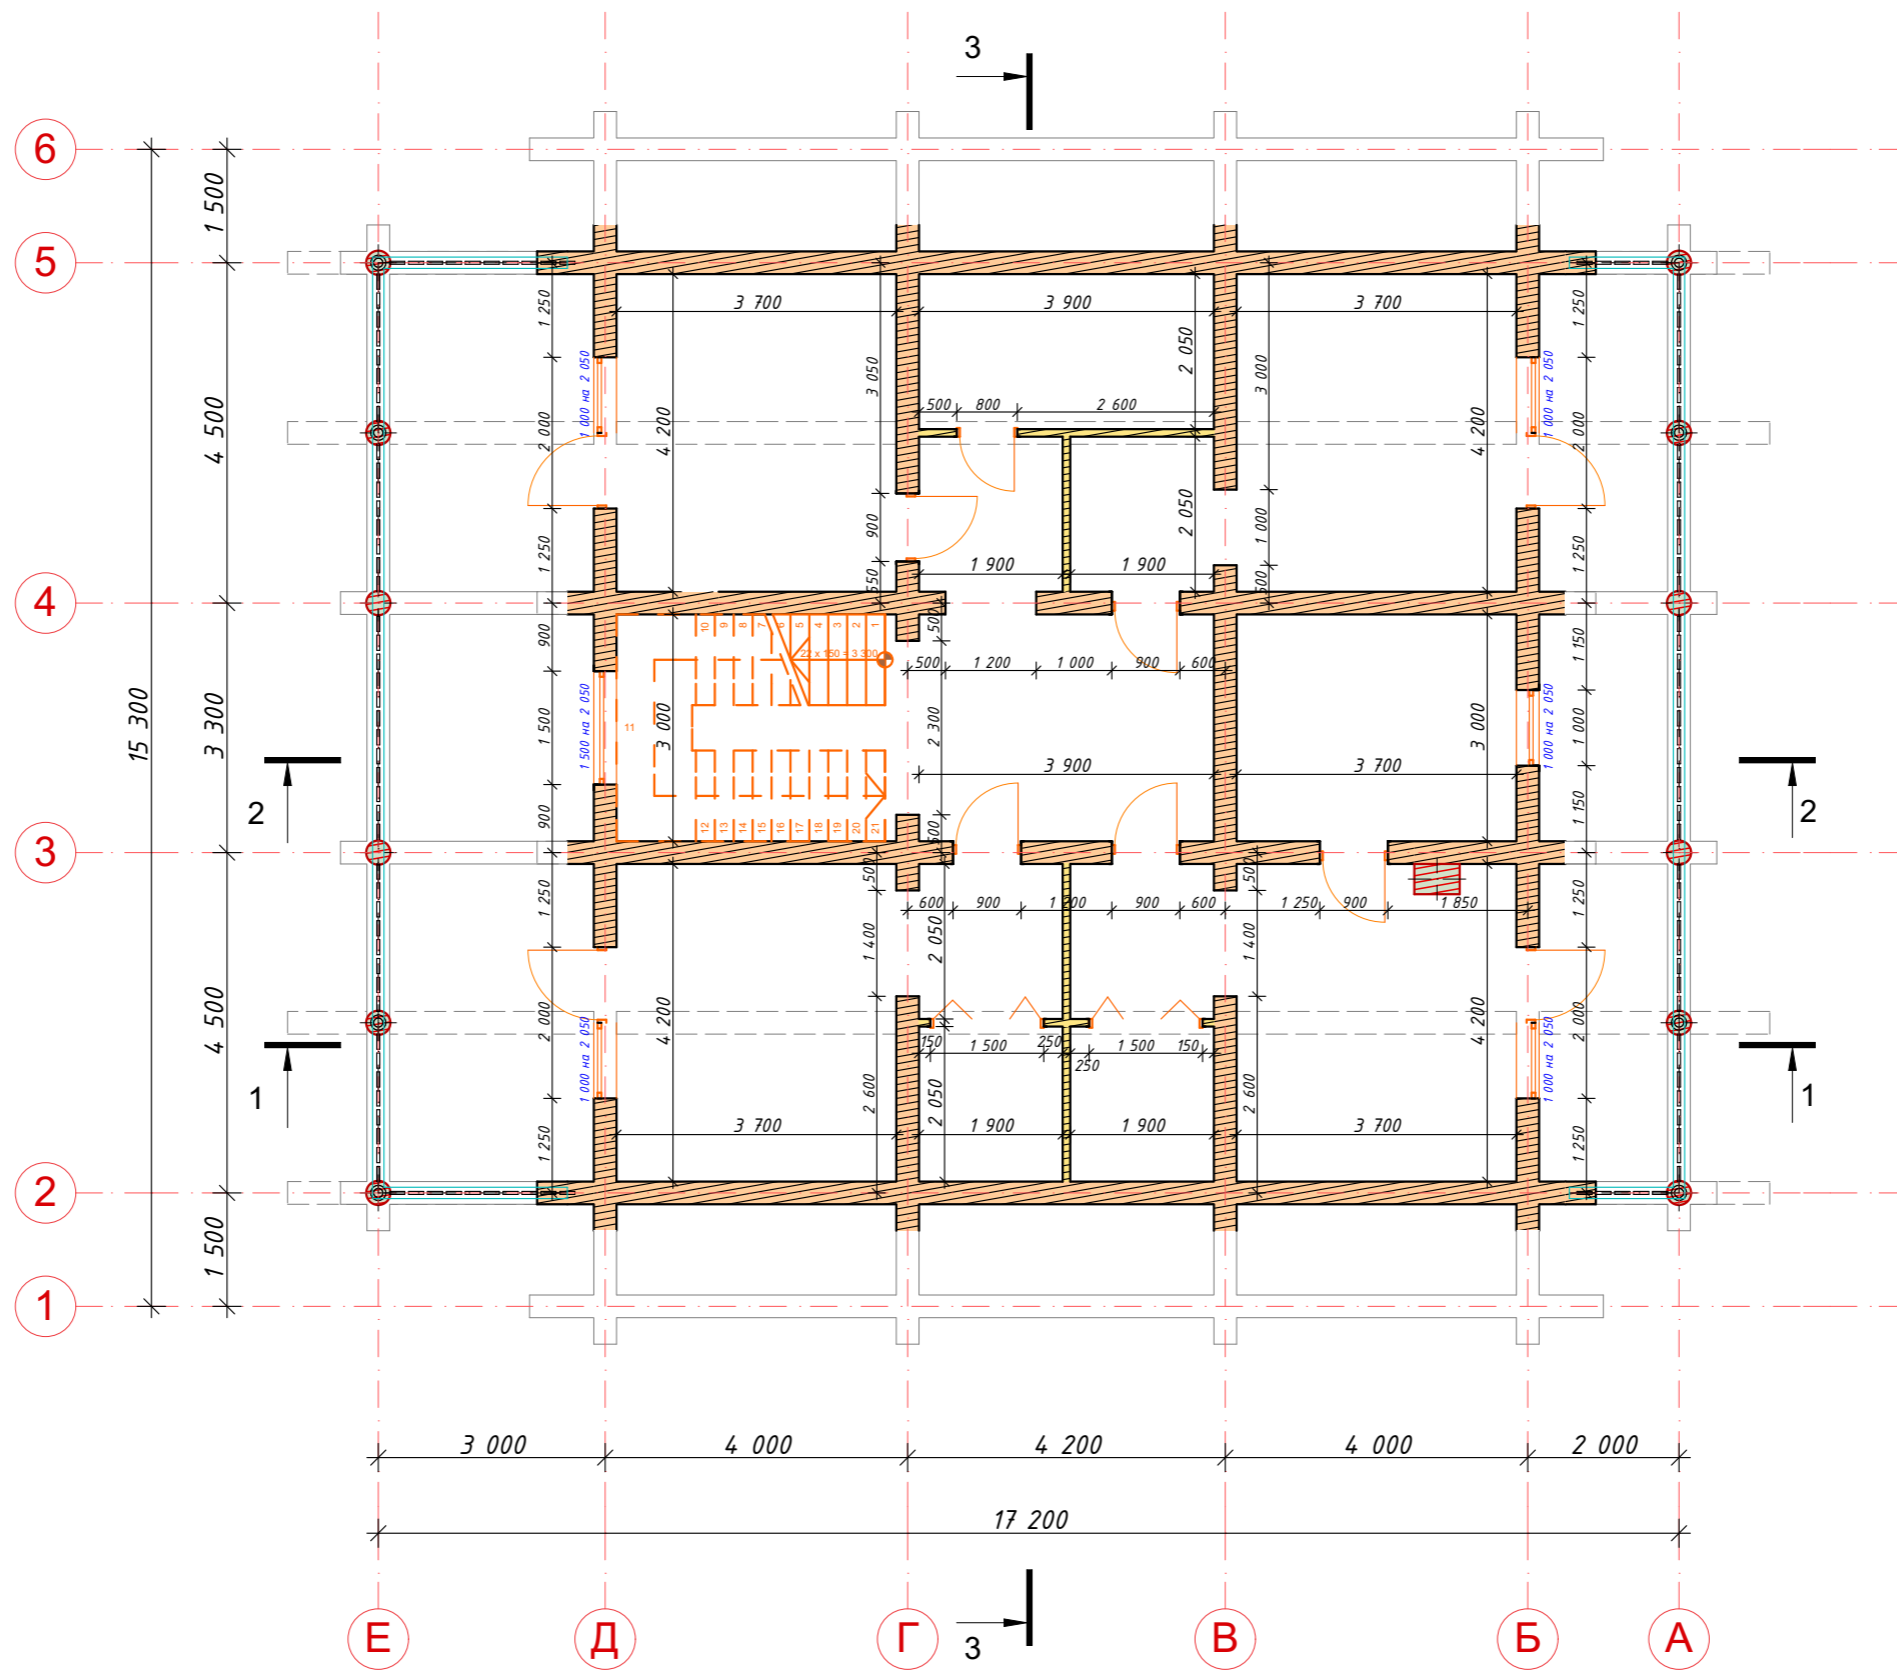


						001-Заказчик			
						Адрес			
Изм.	Колуч.	Лист	№Док.	Подп.	Дата	Жилой дом из бревна $\varnothing$ 300 мм.	Стадия	Лист	Листов
								4	28
						План 2 этаж			

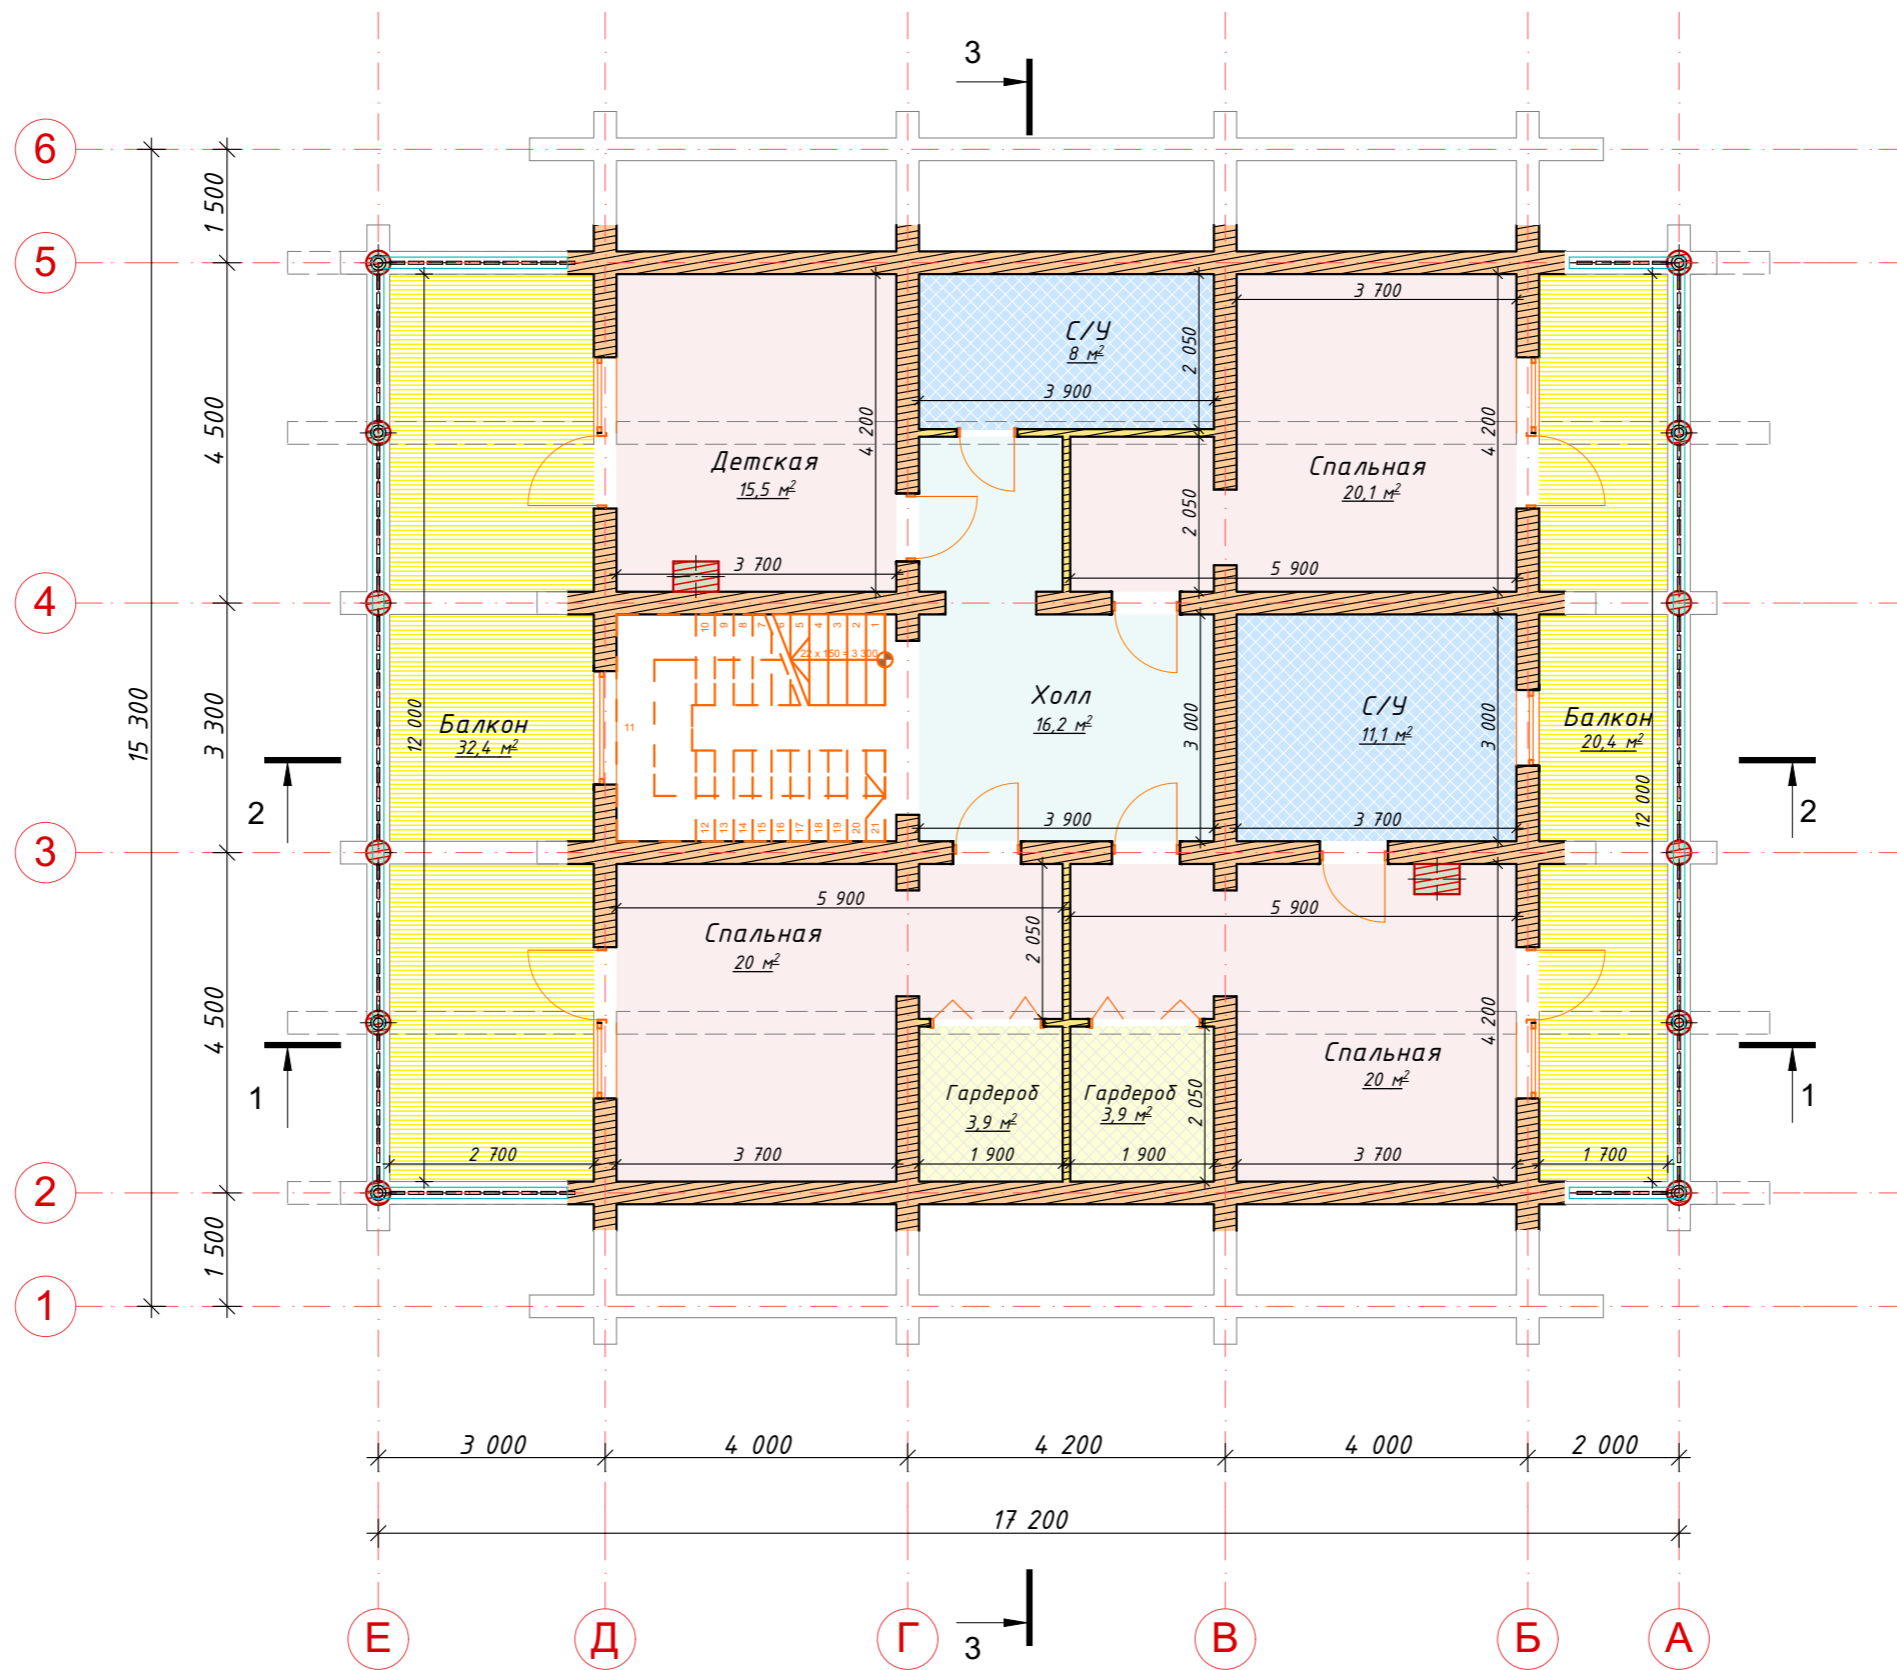


						001-Заказчик			
						Адрес			
Изм.	Колуч.	Лист	№Док.	Подп.	Дата	Жилой дом из бревна ø300 мм.	Стадия	Лист	Листов
								5	28
						План 2 этаж (площадь)			

Фасад А-Б

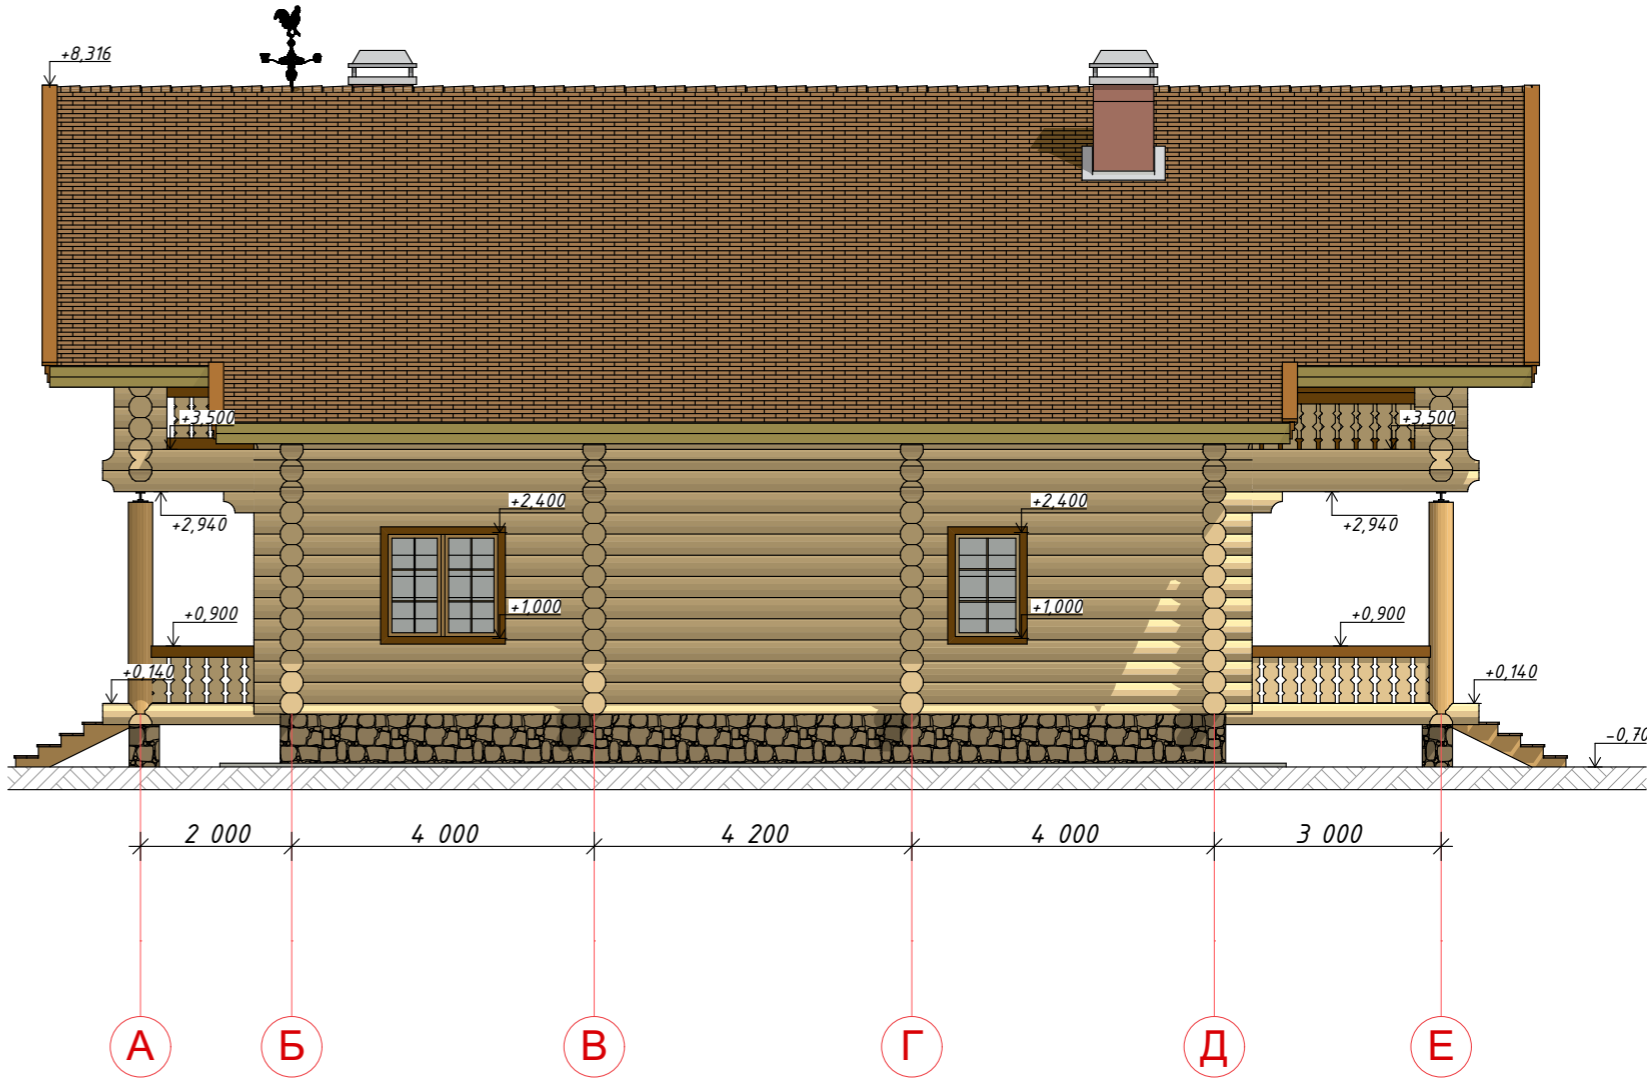


Фасад 1-2

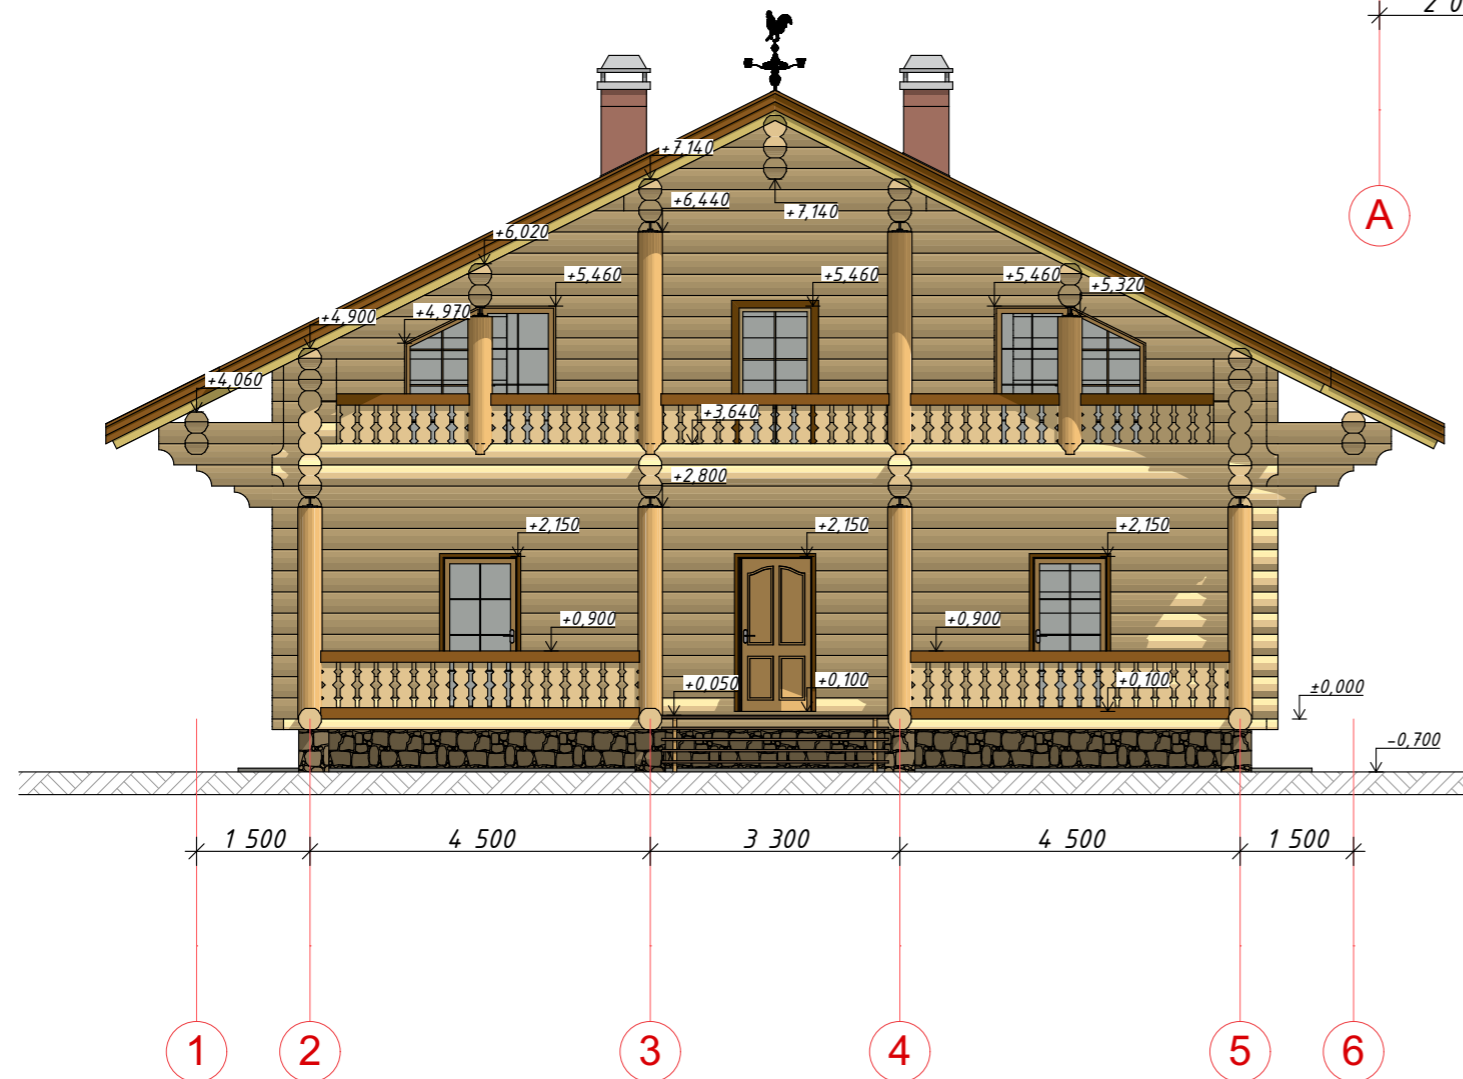


						001-Заказчик			
						Адрес			
Изм.	Колуч	Лист	№Док.	Подп.	Дата	Жилой дом из бревна ø300 мм.	Стадия	Лист	Листов
								6	28
Фасады									


Фасад Б-А

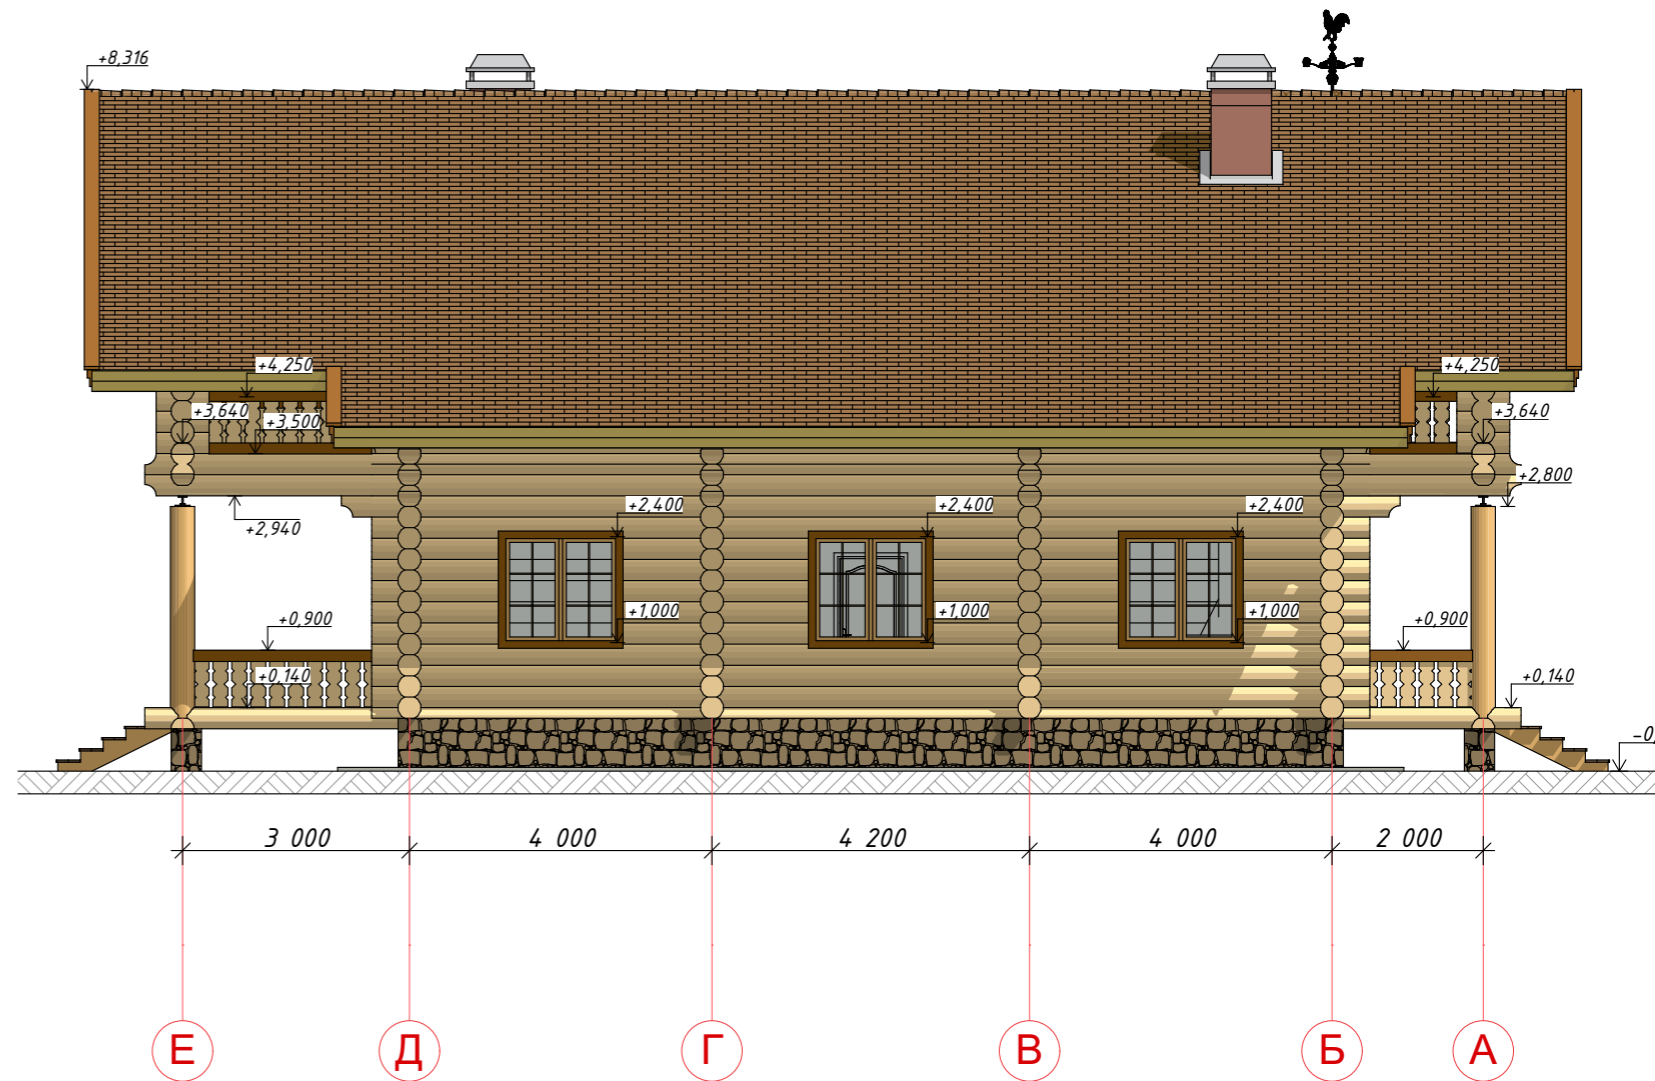

Фасад 2-1

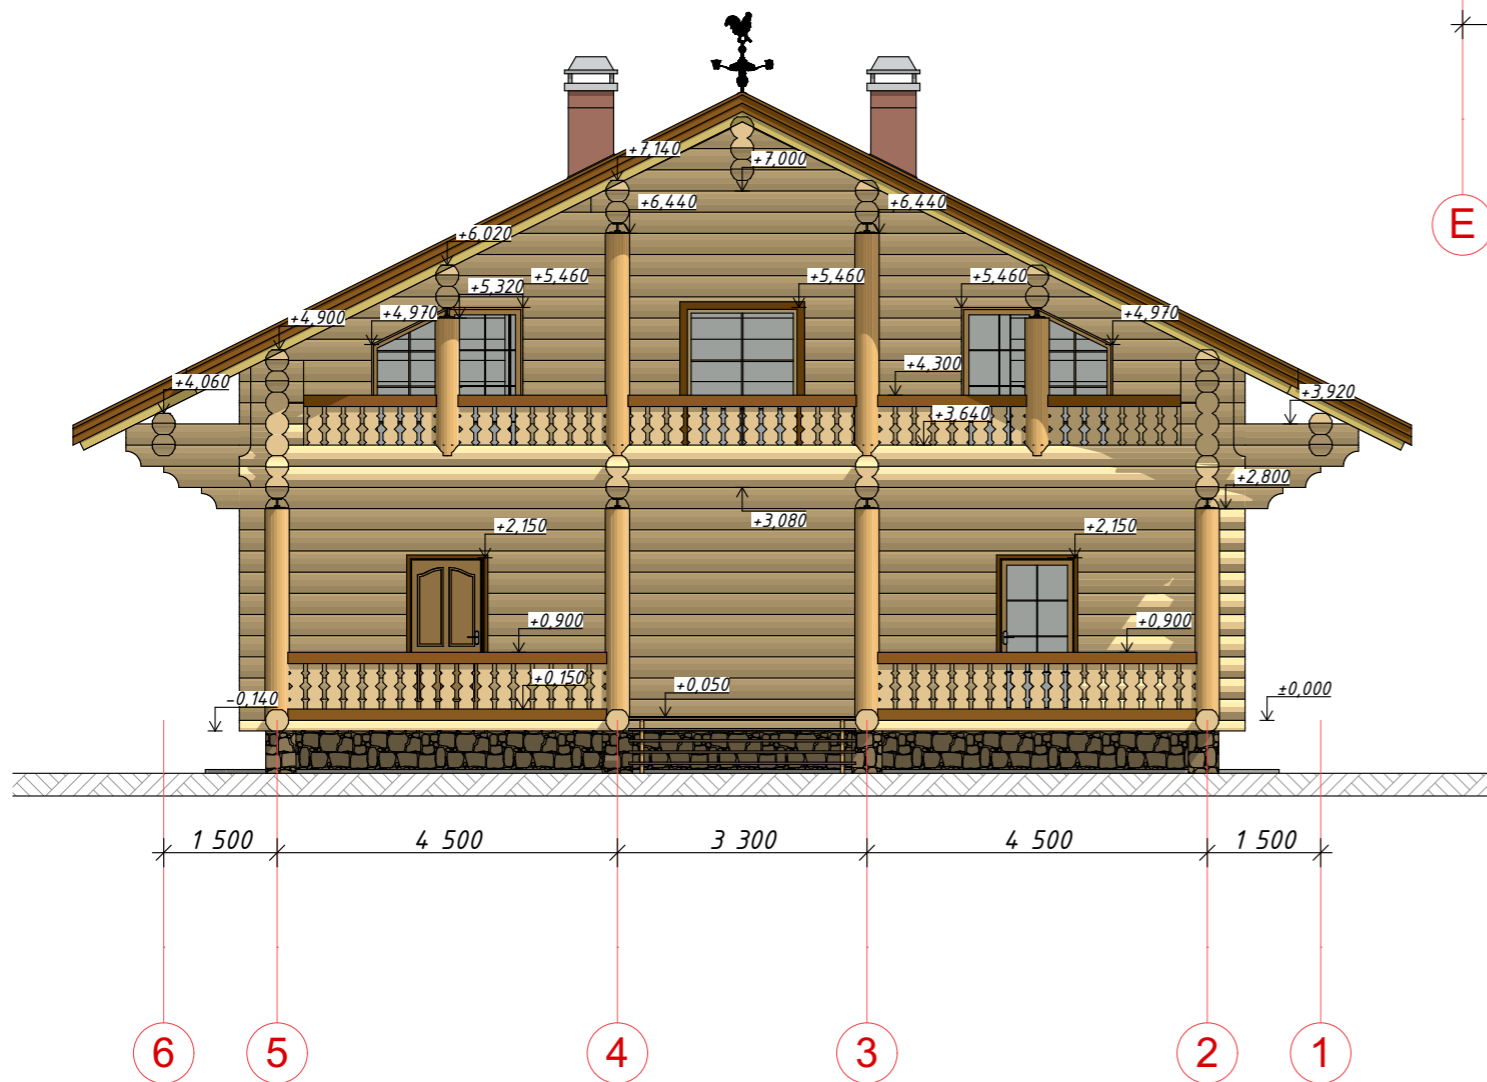


						001-Заказчик			
						Адрес			
Изм.	Кол-ч	Лист	№Док.	Подп.	Дата	Жилой дом из бревна ø300 мм.	Стадия	Лист	Листов
								7	28
						Фасады			

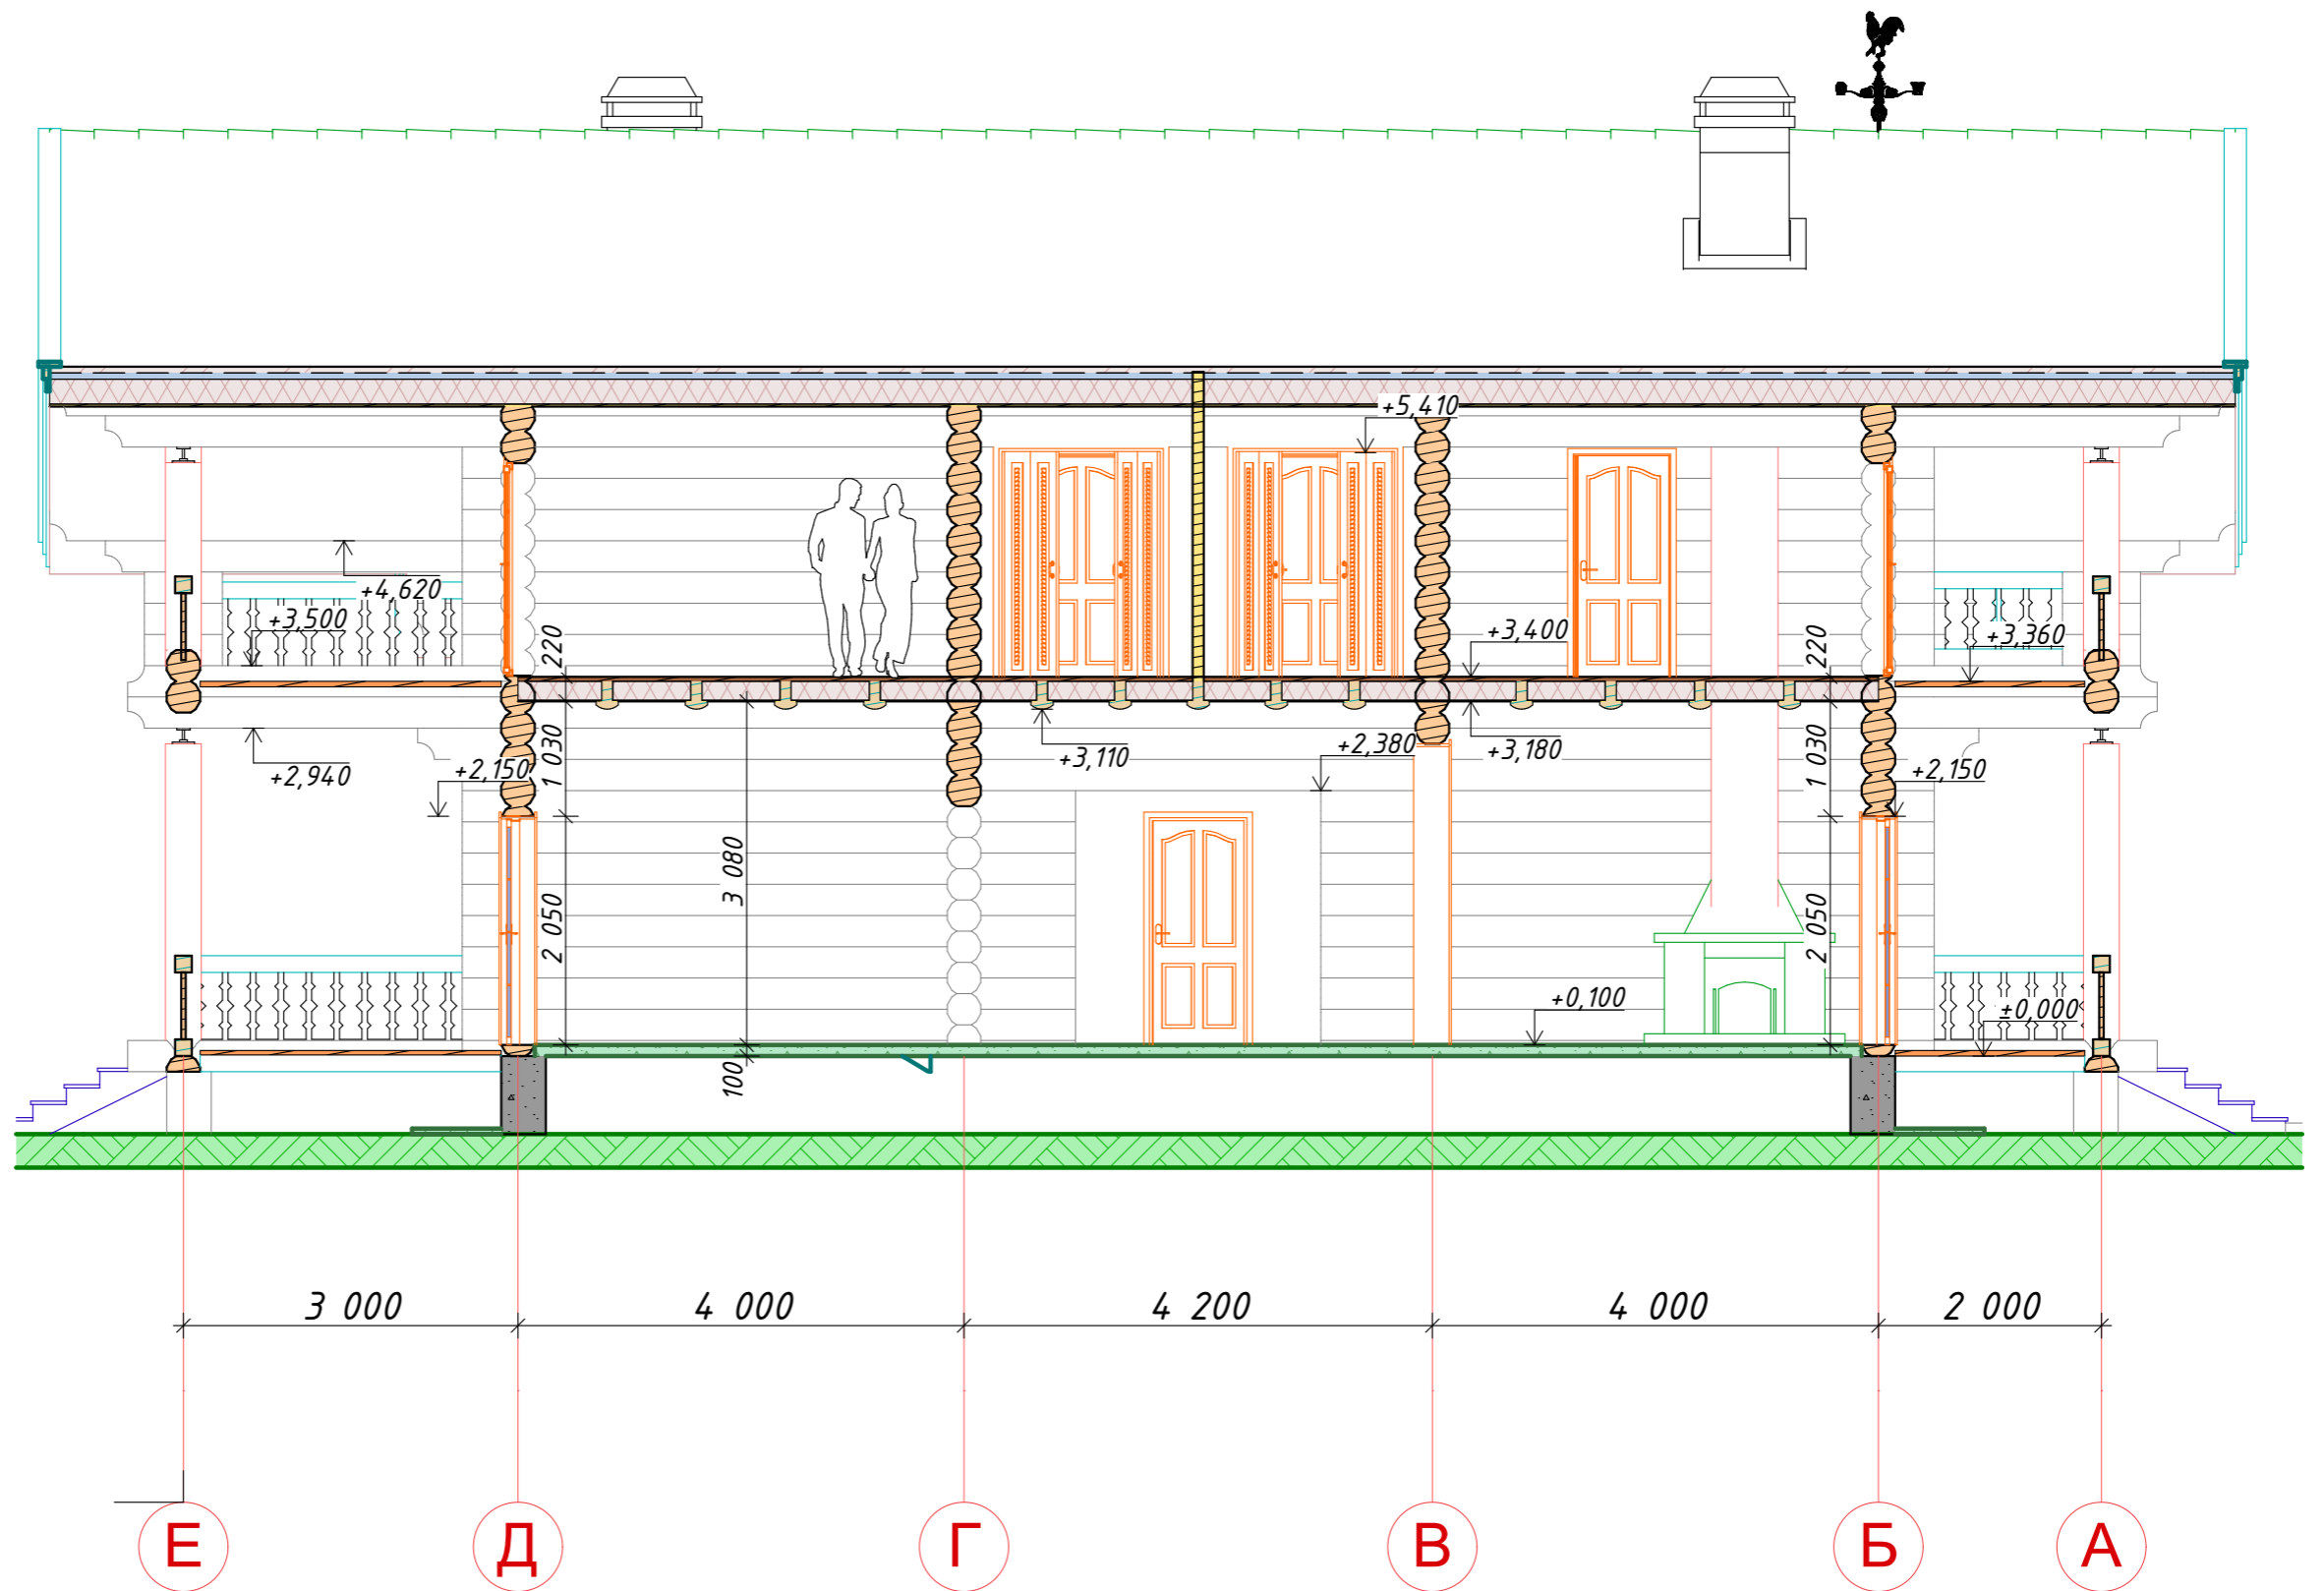


						001-Заказчик			
						Адрес			
Изм.	Колуч.	Лист	№Док.	Подп.	Дата	Жилой дом из бревна ø300 мм.	Стадия	Лист	Листов
								8	28
Разрез 1-1									



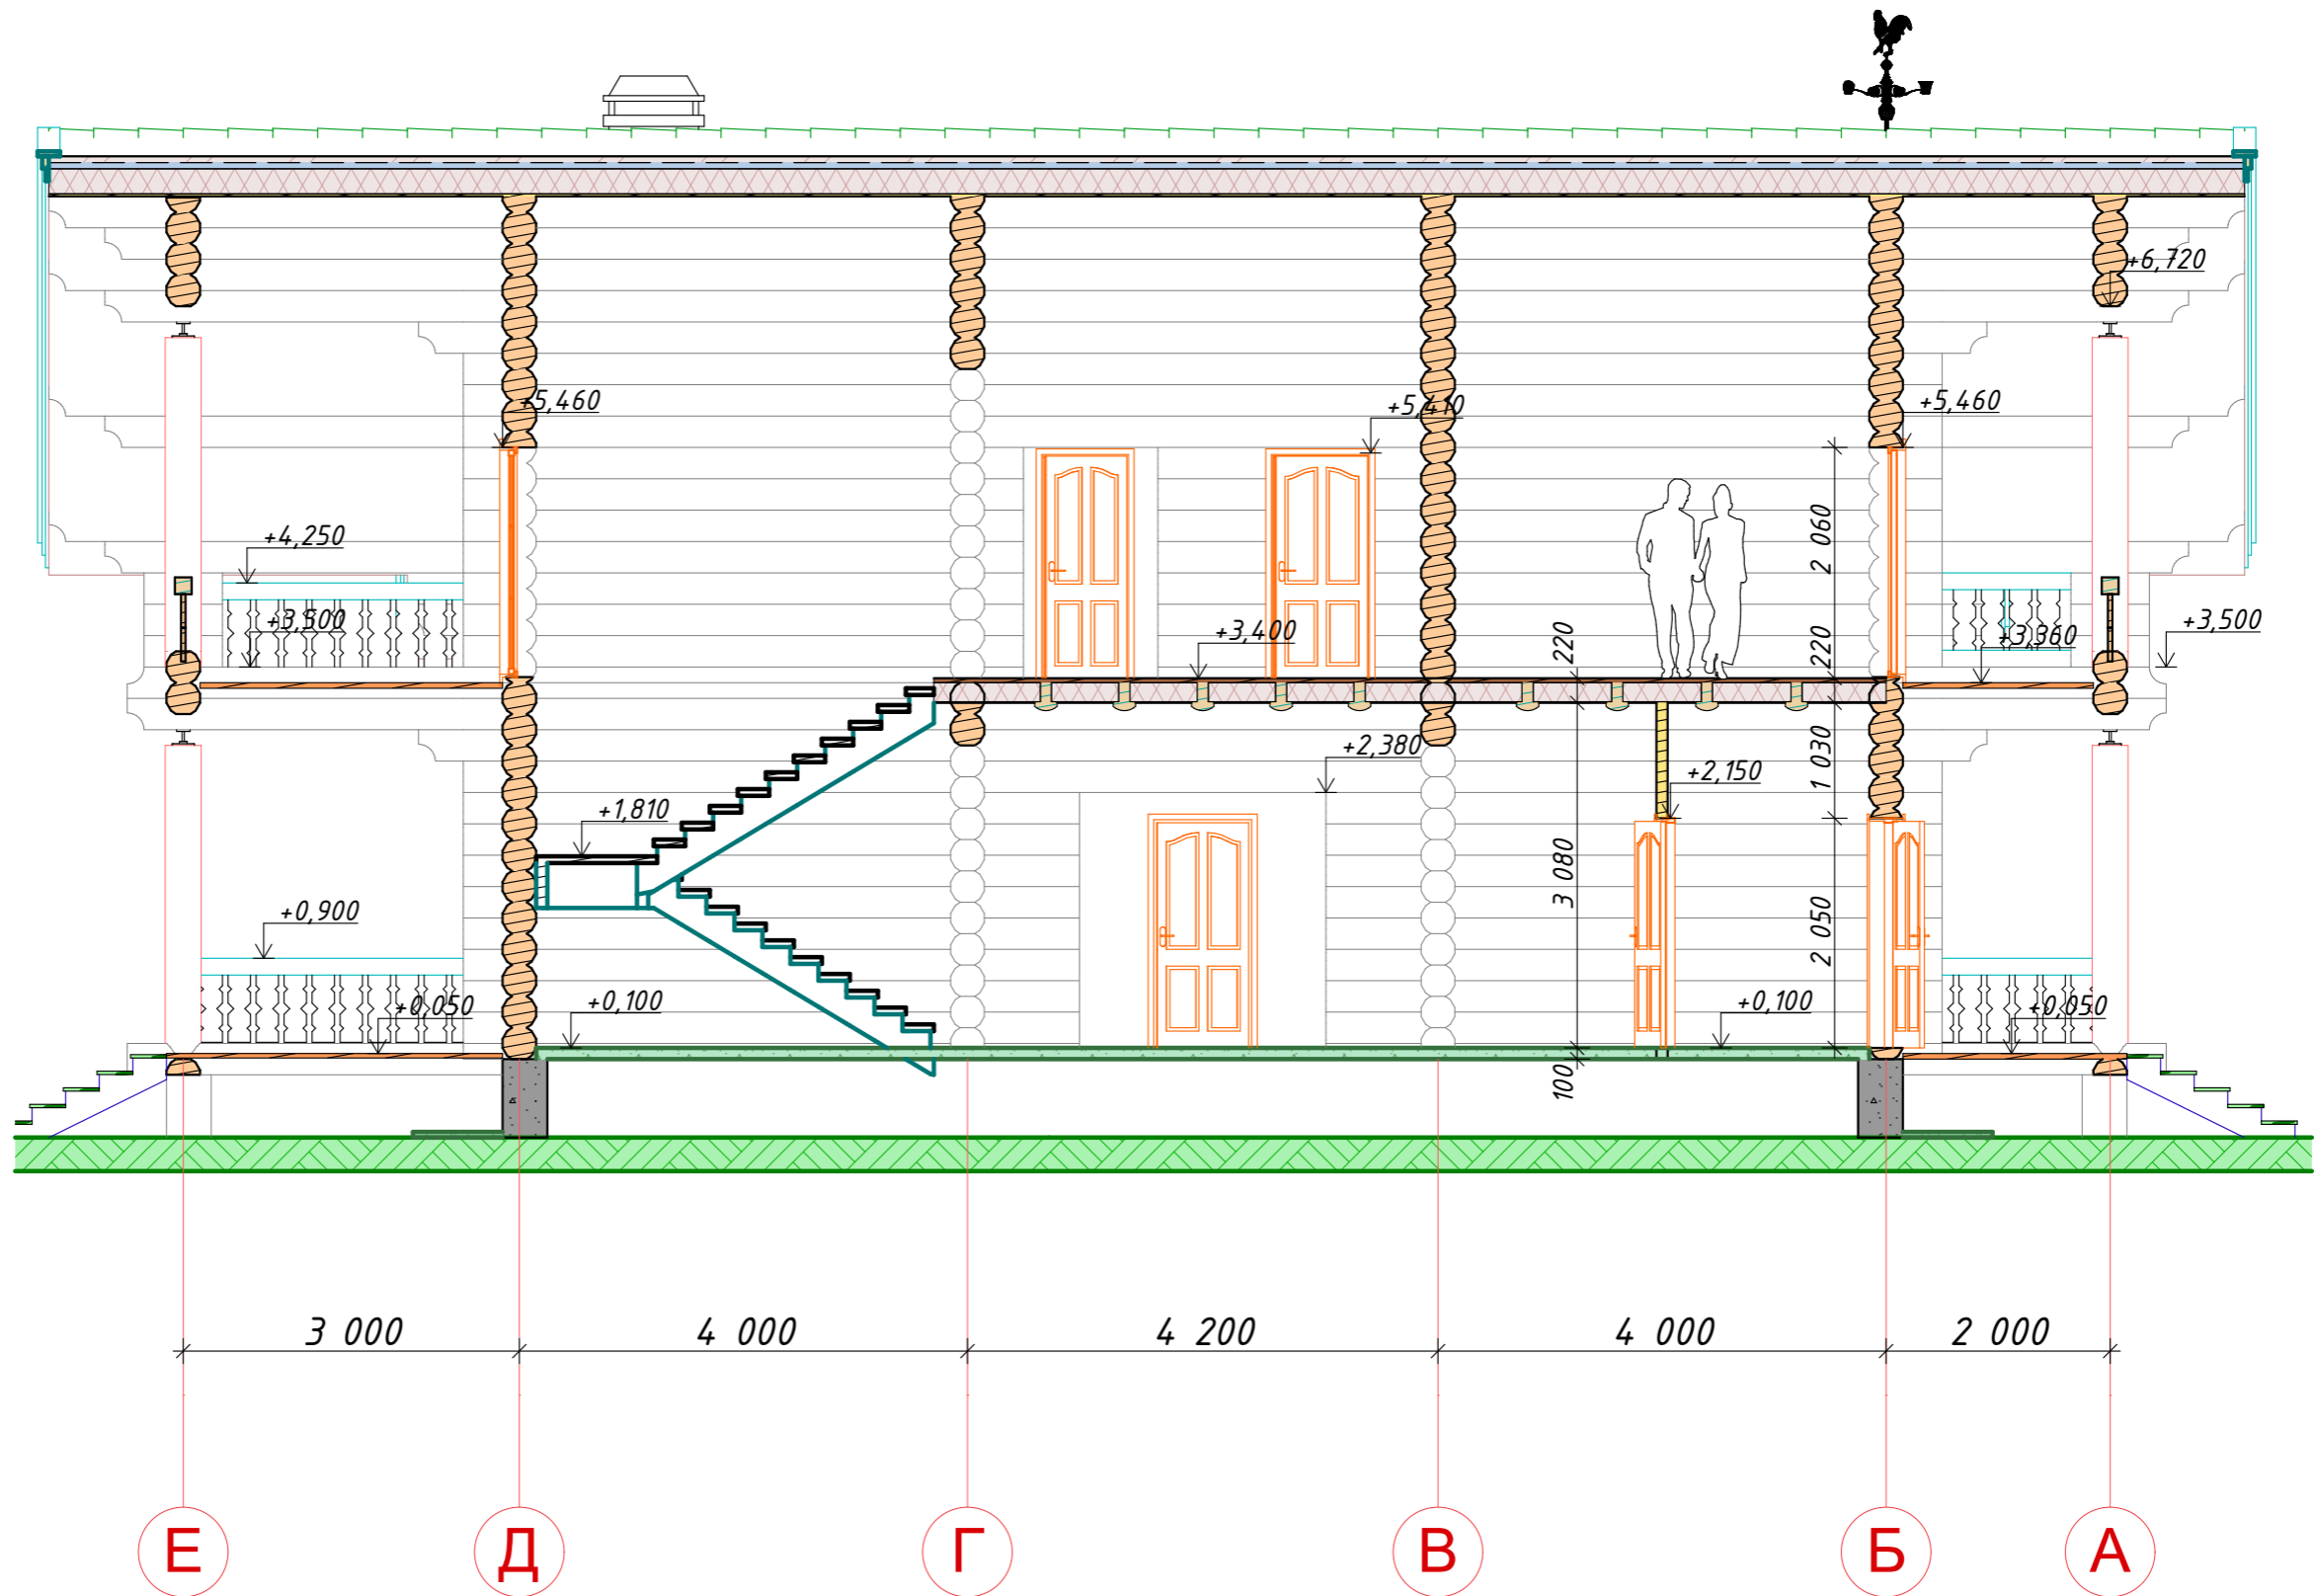


						001-Заказчик			
						Адрес			
Изм.	Колуч.	Лист	№Док.	Подп.	Дата	Жилой дом из бревна ø300 мм.	Стадия	Лист	Листов
								9	28
Разрез 2-2									

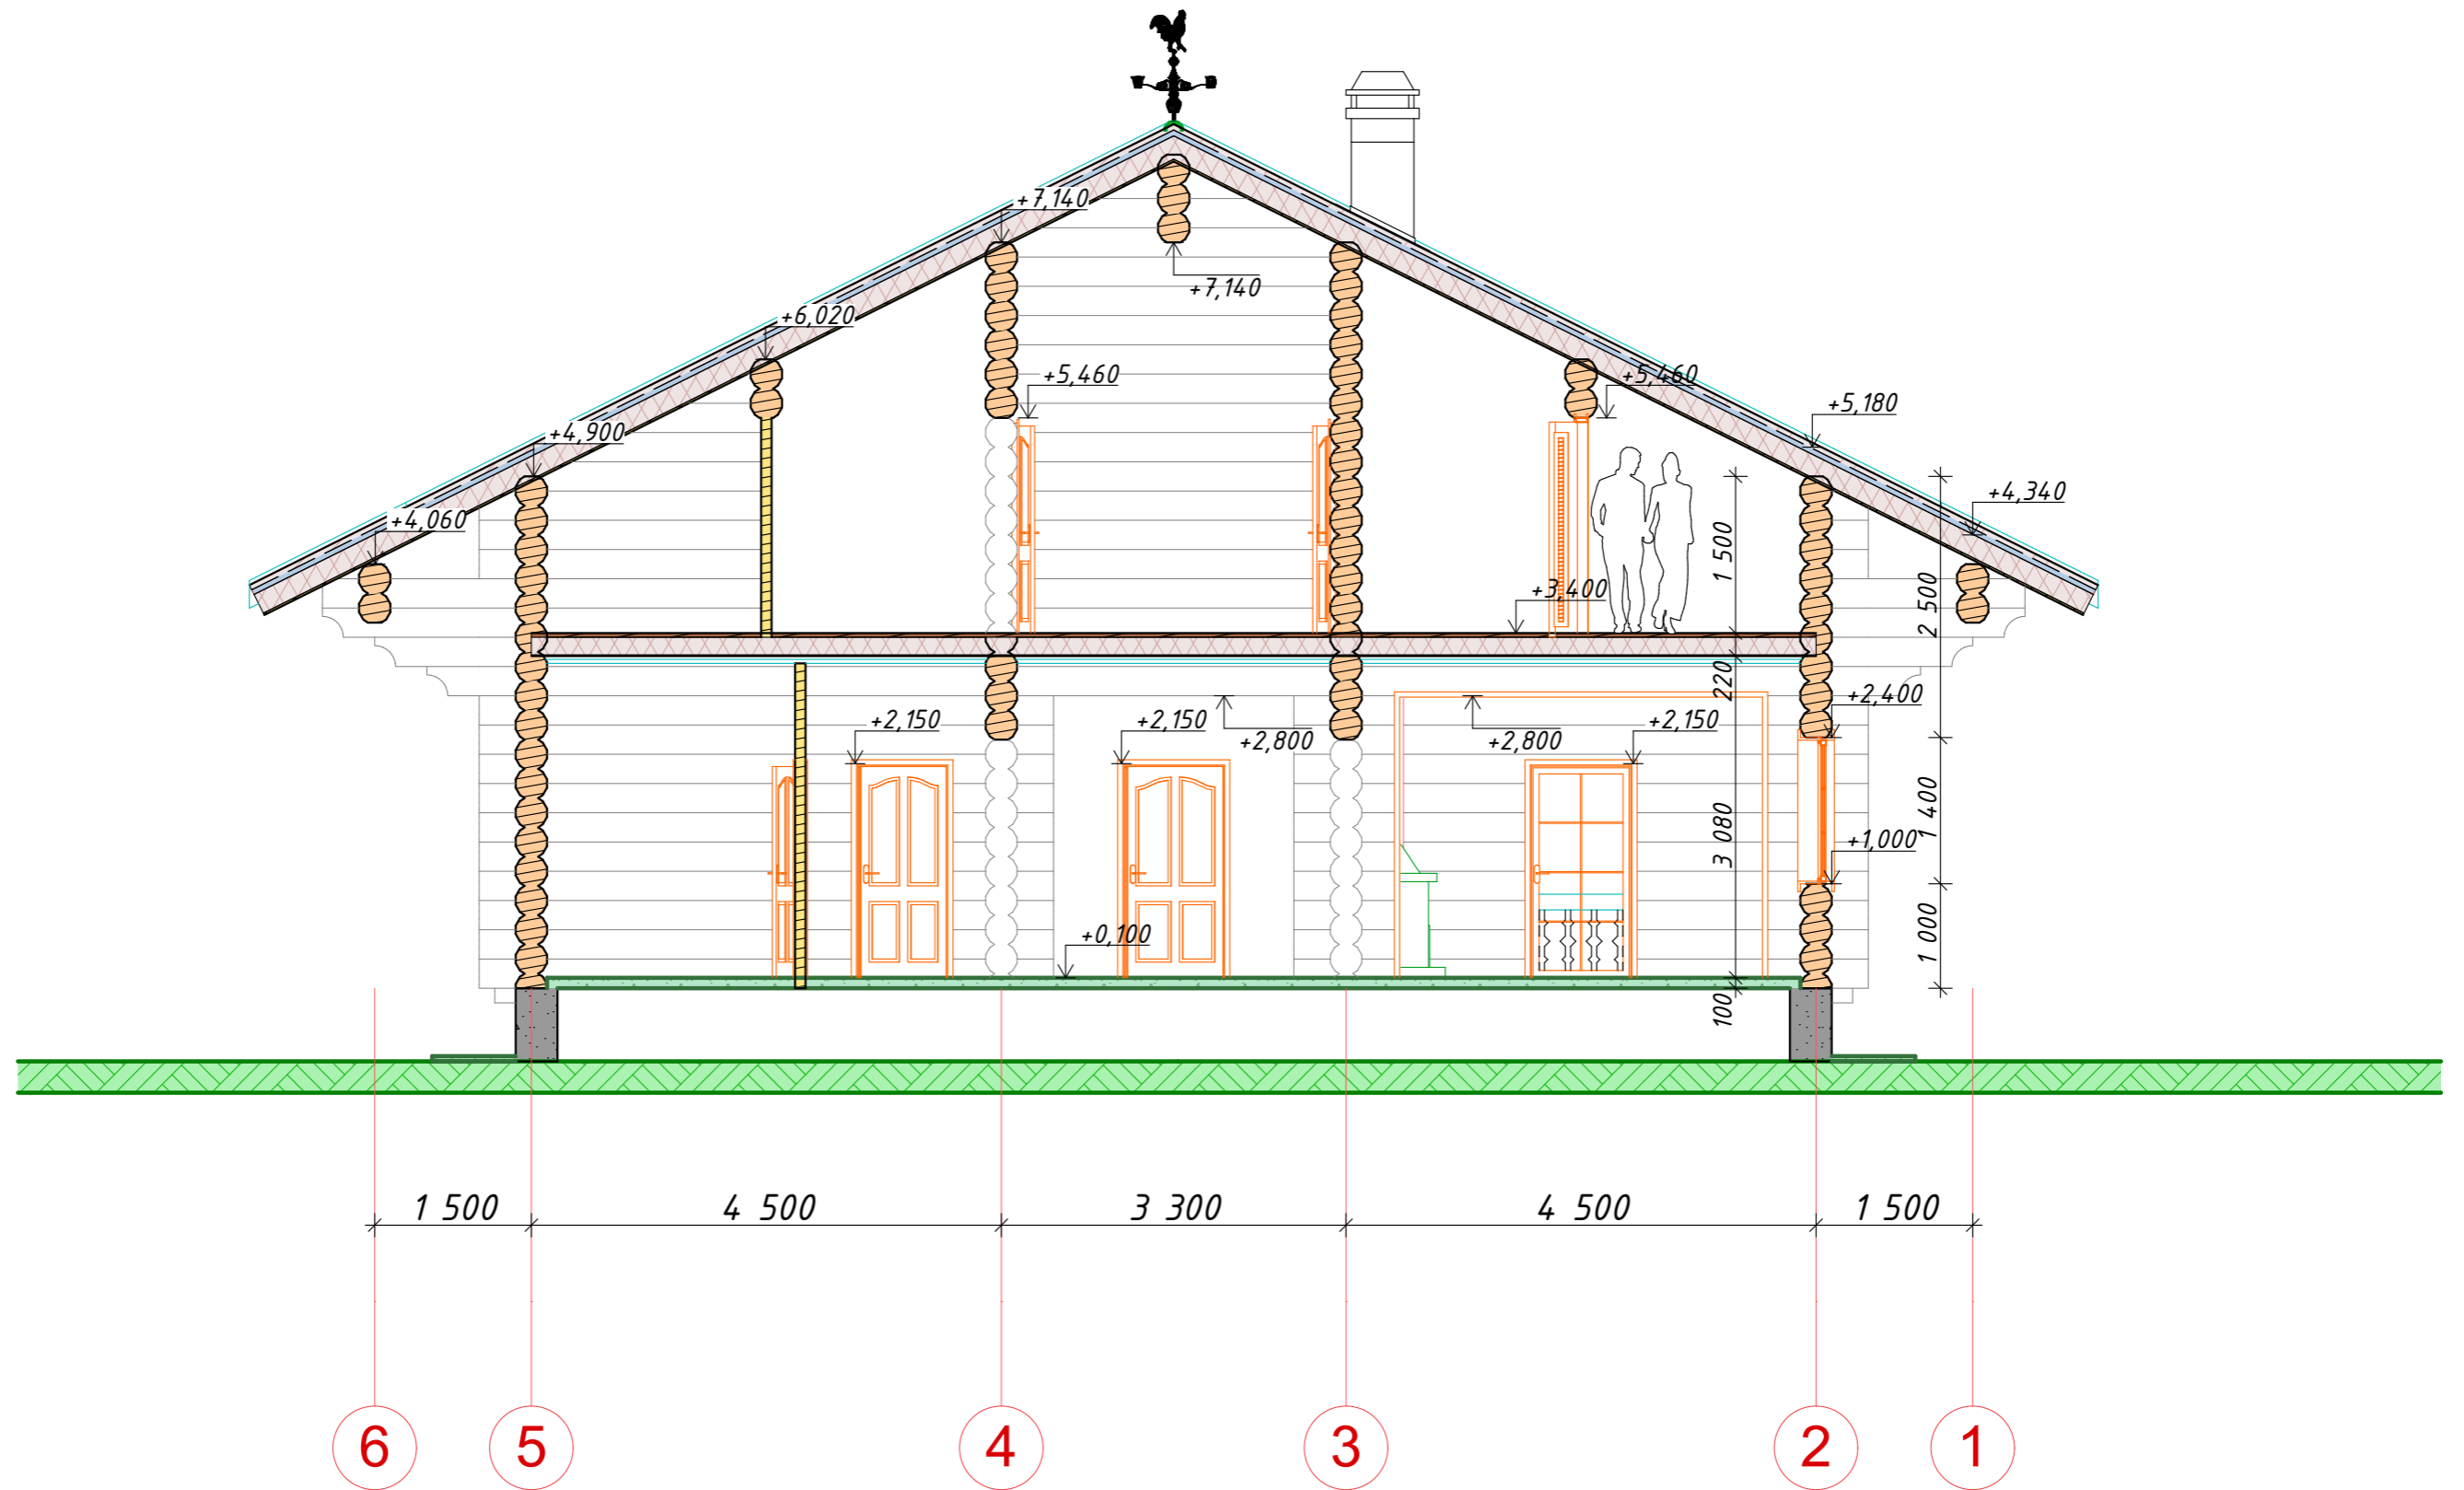


						001-Заказчик			
						Адрес			
Изм.	Колуч.	Лист	№Док.	Подп.	Дата	Жилой дом из бревна ø300 мм.	Стадия	Лист	Листов
								10	28
Разрез 3-3									




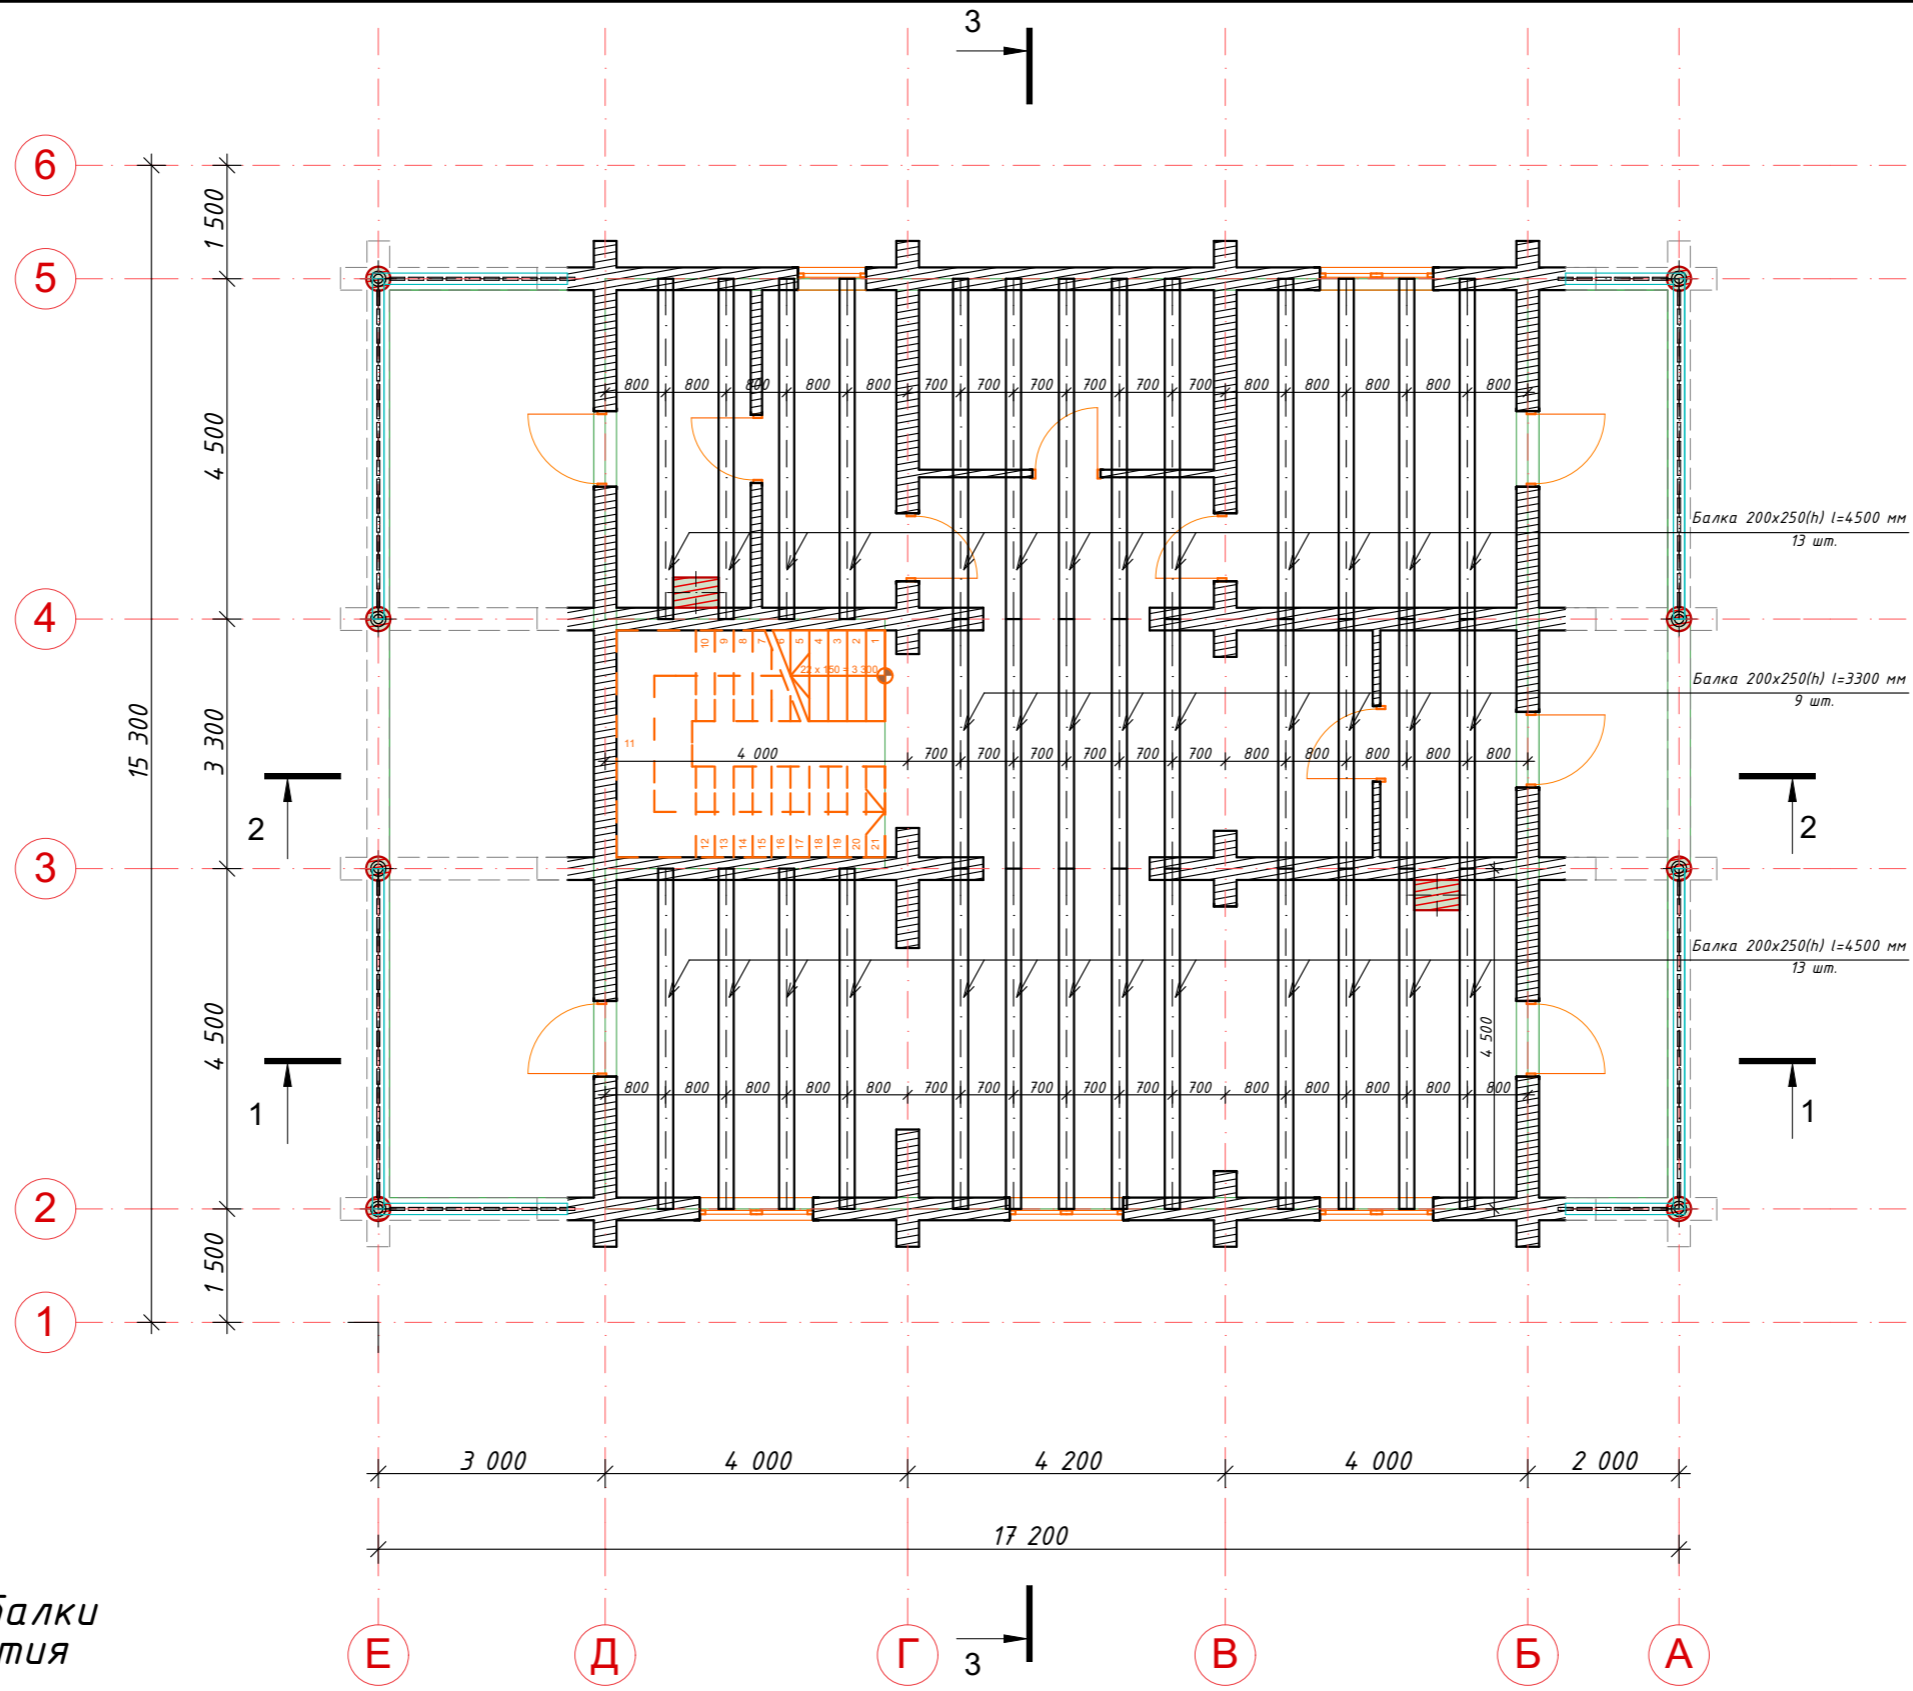

Сечение балки перекрытия

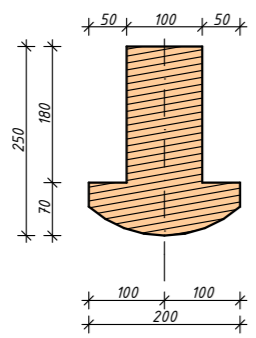


						001-Заказчик			
						Адрес			
Изм.	Кол-ч	Лист	№Док.	Подп.	Дата	Жилой дом из бревна $\varnothing 300$ мм.	Стадия	Лист	Листов
								12	28
						Балки перекрытия			

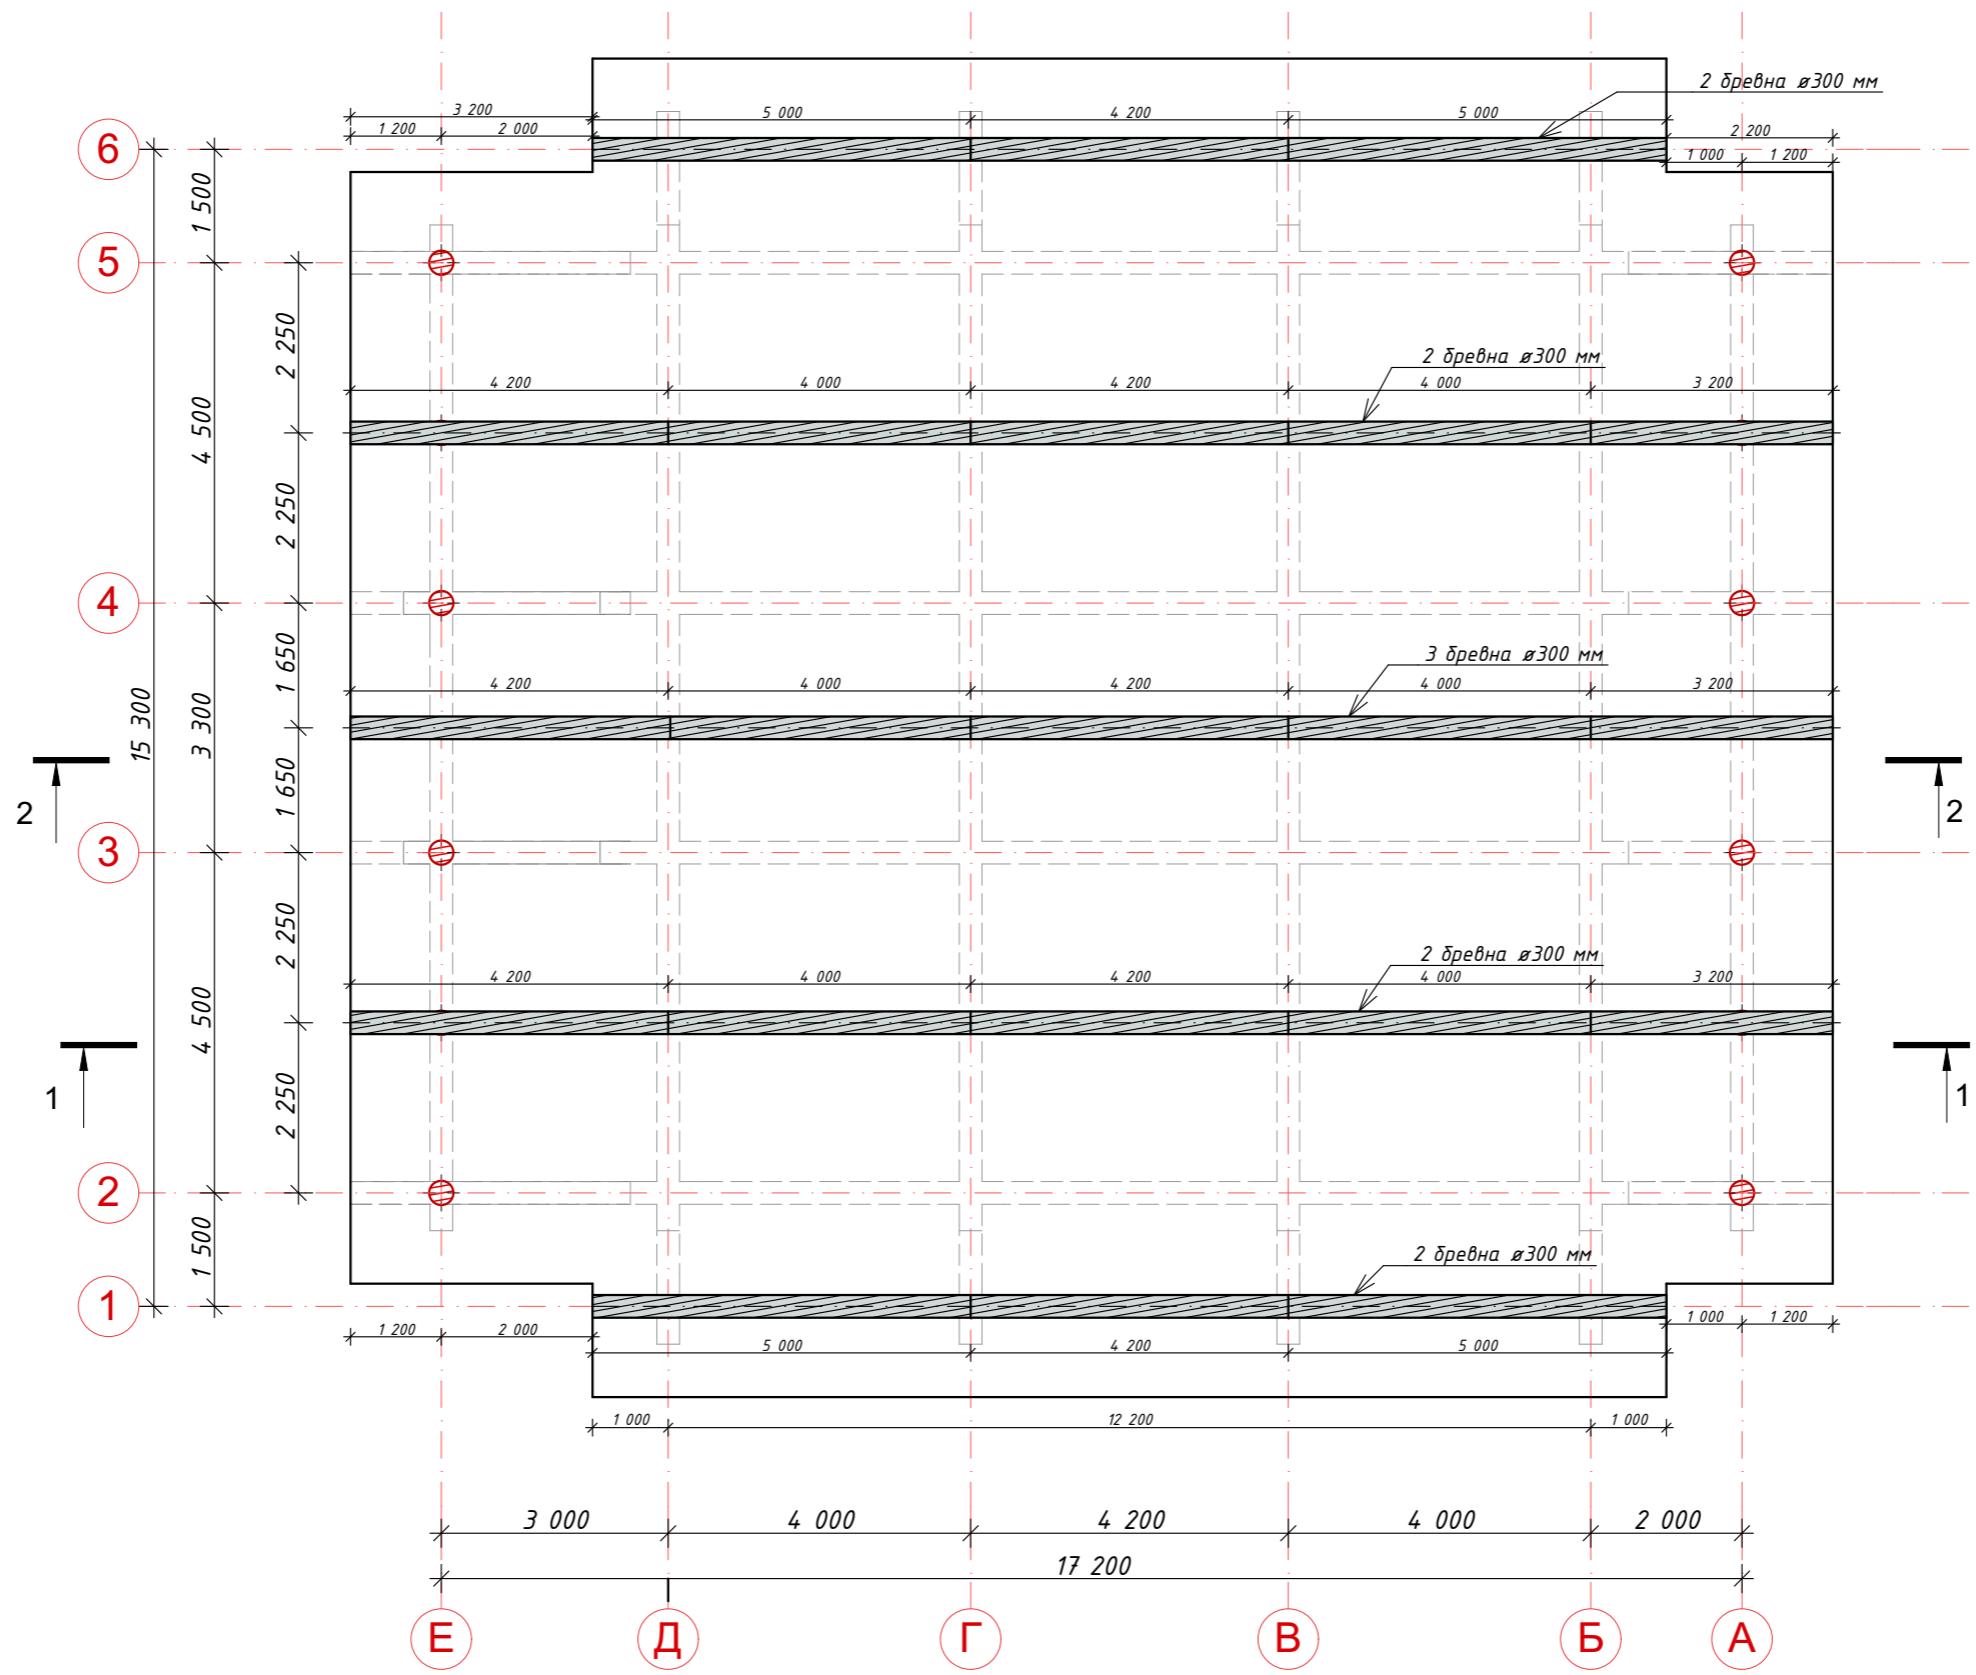

						001-Заказчик			
						Адрес			
Изм.	Колуч	Лист	№Док.	Подп.	Дата	Жилой дом из бревна $\varnothing$ 300 мм.	Стадия	Лист	Листов
								13	28
						Слеги			

# План кровли

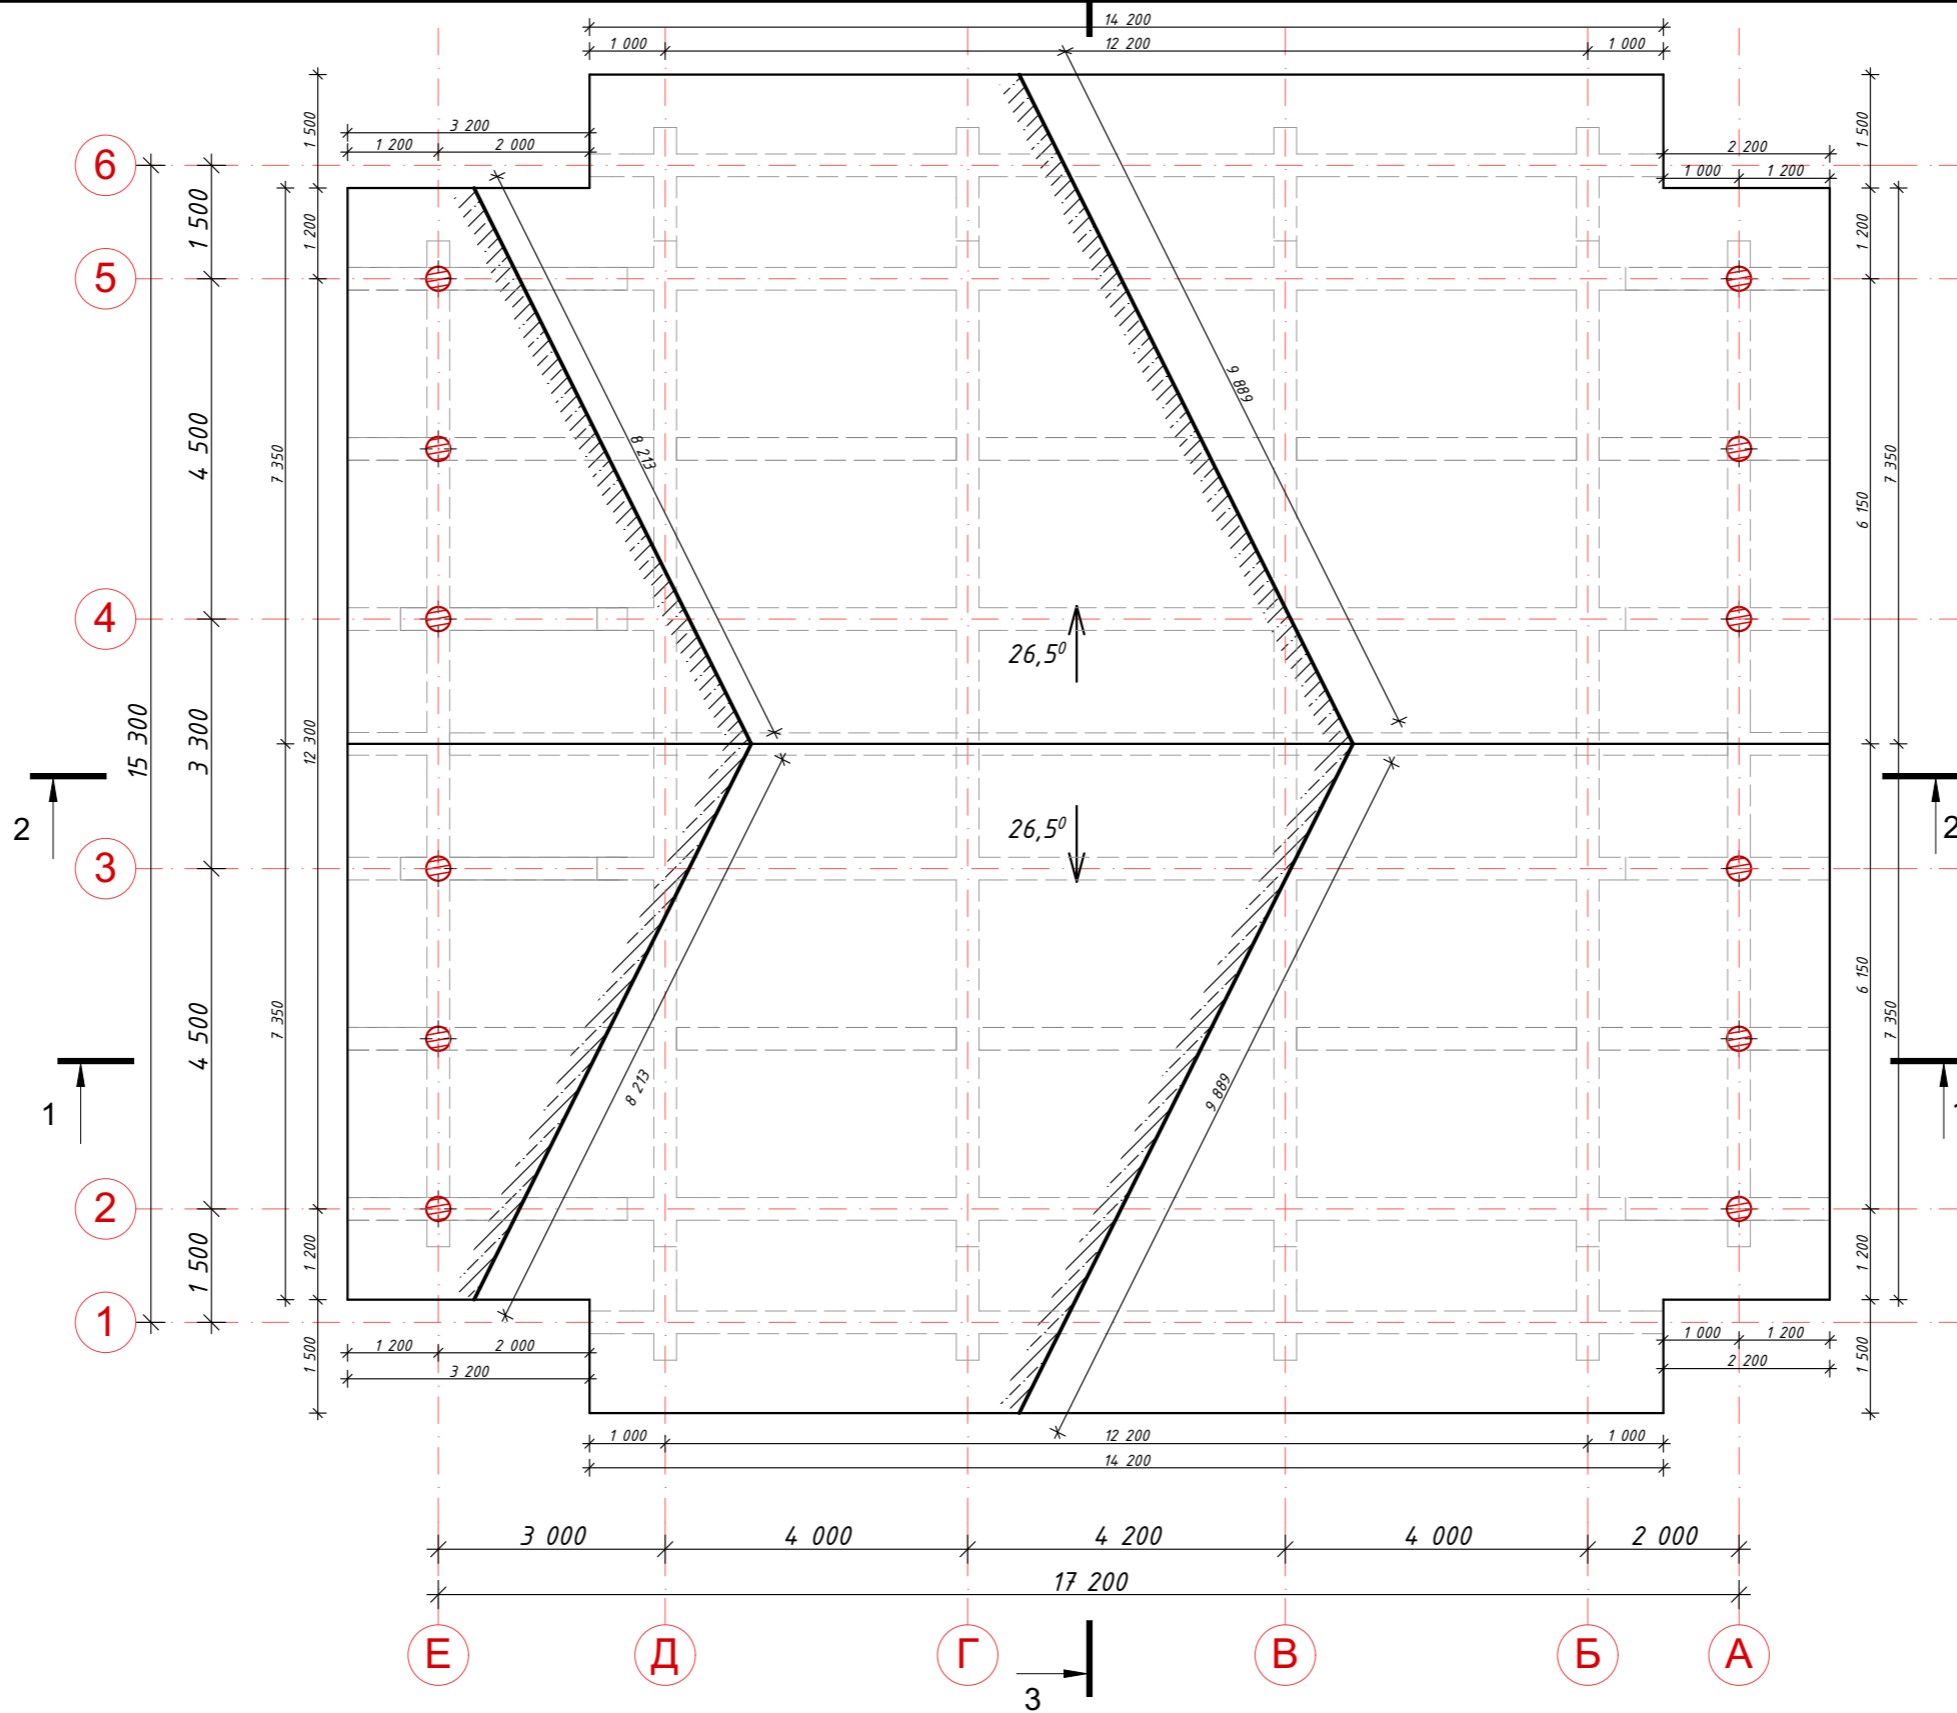

						001-Заказчик			
						Адрес			
Изм.	Колуч.	Лист	№Док.	Подп.	Дата	Жилой дом из бревна ø300 мм.	Стадия	Лист	Листов
								14	28
						Кровля			






						001-Заказчик			
						Адрес			
<i>Изм.</i>	<i>Колуч.</i>	<i>Лист</i>	<i>№Док.</i>	<i>Подп.</i>	<i>Дата</i>	<i>Жилой дом из бревна ø300 мм.</i>	<i>Стадия</i>	<i>Лист</i>	<i>Листов</i>
								15	28
						3D-вид			



						001-Заказчик			
						Адрес			
Изм.	Колуч.	Лист	№Док.	Подп.	Дата	Жилой дом из бревна $\varnothing$ 300 мм.	Стадия	Лист	Листов
									16
						3D-вид			





Ось 1  
27,6 м.п.

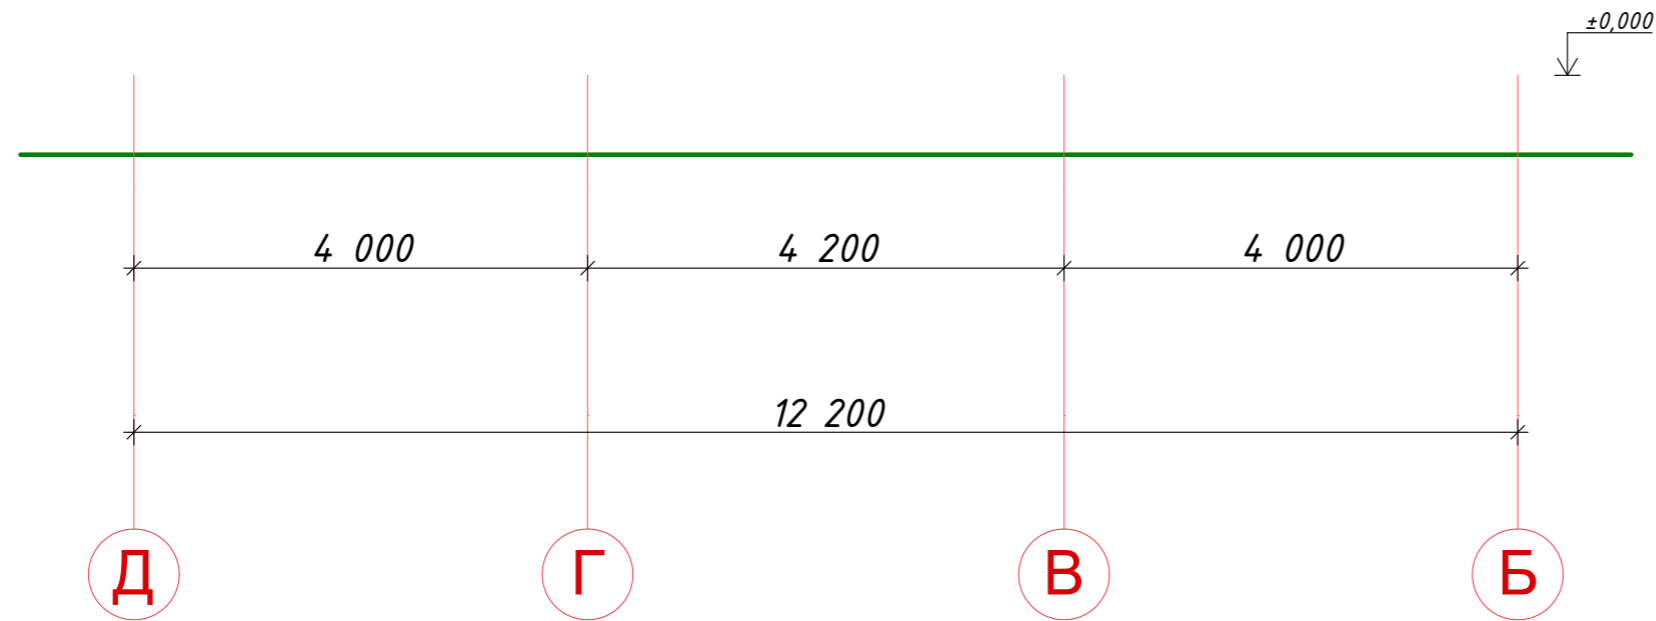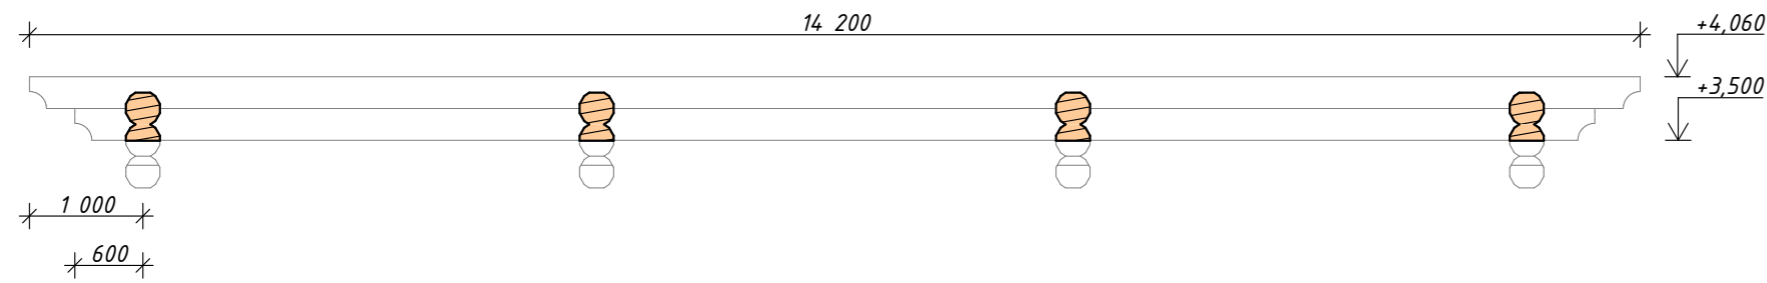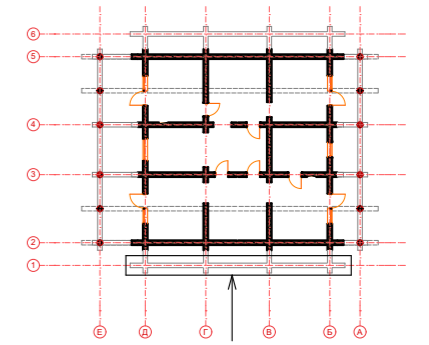



						001-Заказчик			
						Адрес			
Изм.	Колуч.	Лист	№Док.	Подп.	Дата	Жилой дом из бревна $\varnothing$ 300 мм.	Стадия	Лист	Листов
								17	28
						Ось 1			

Ось 2  
247,6 м.п.

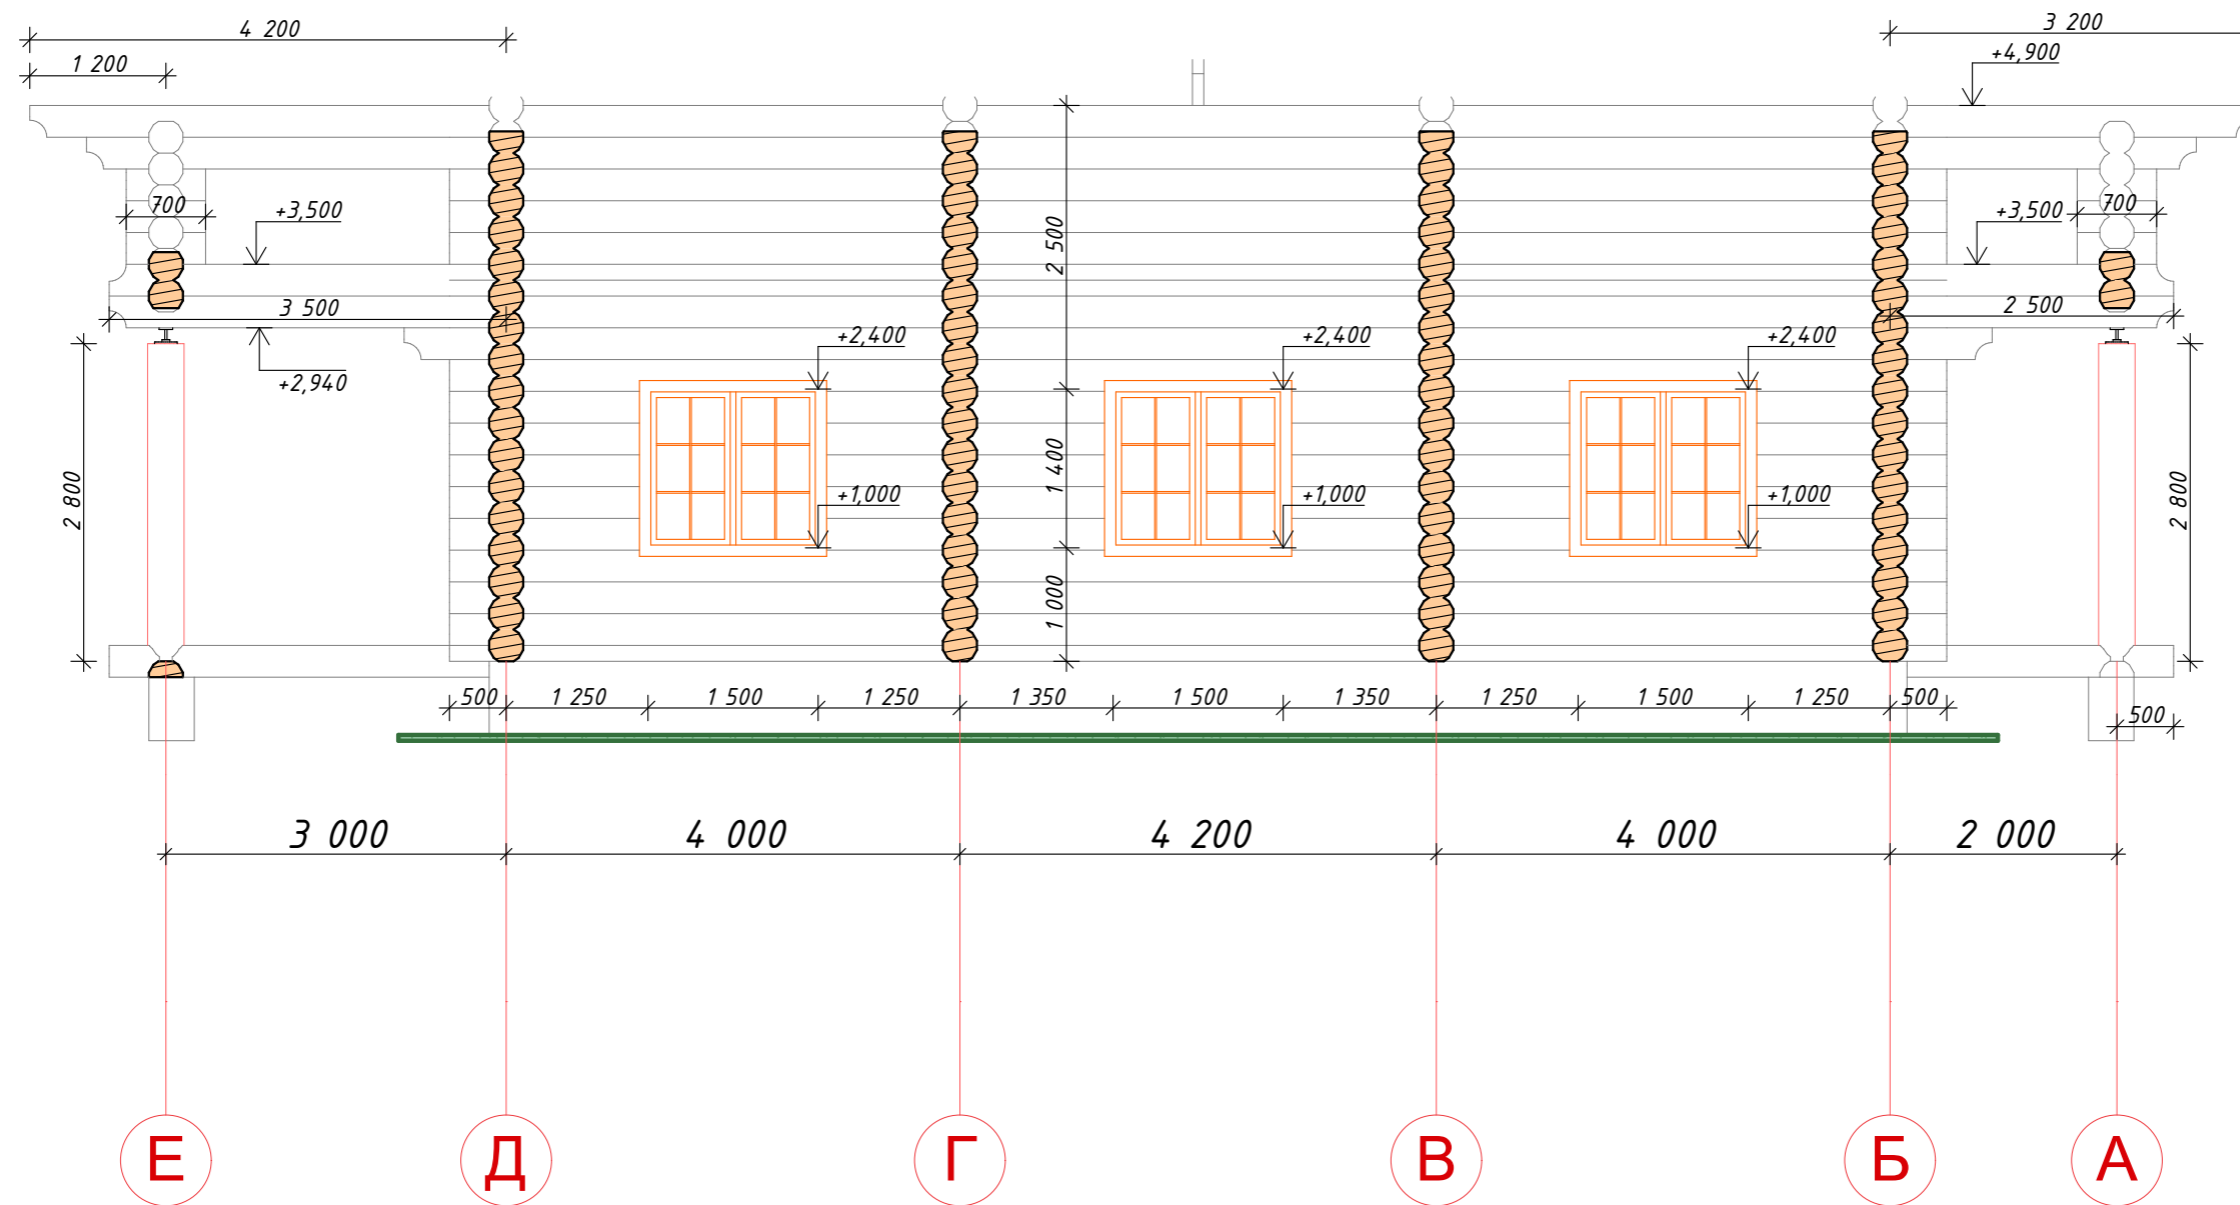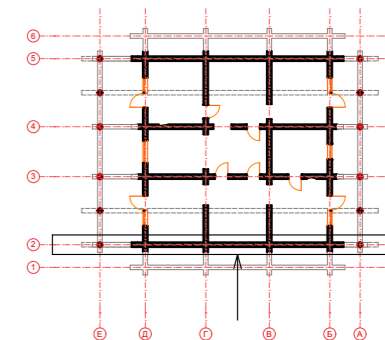



						001-Заказчик			
						Адрес			
Изм.	Колуч.	Лист	№Док.	Подп.	Дата	Жилой дом из бревна ø300 мм.	Стадия	Лист	Листов
								18	28
						Ось 2			

Ось 3  
333,9 м.п.

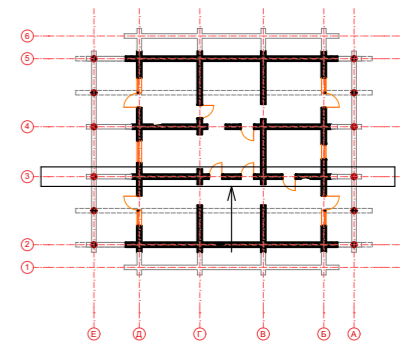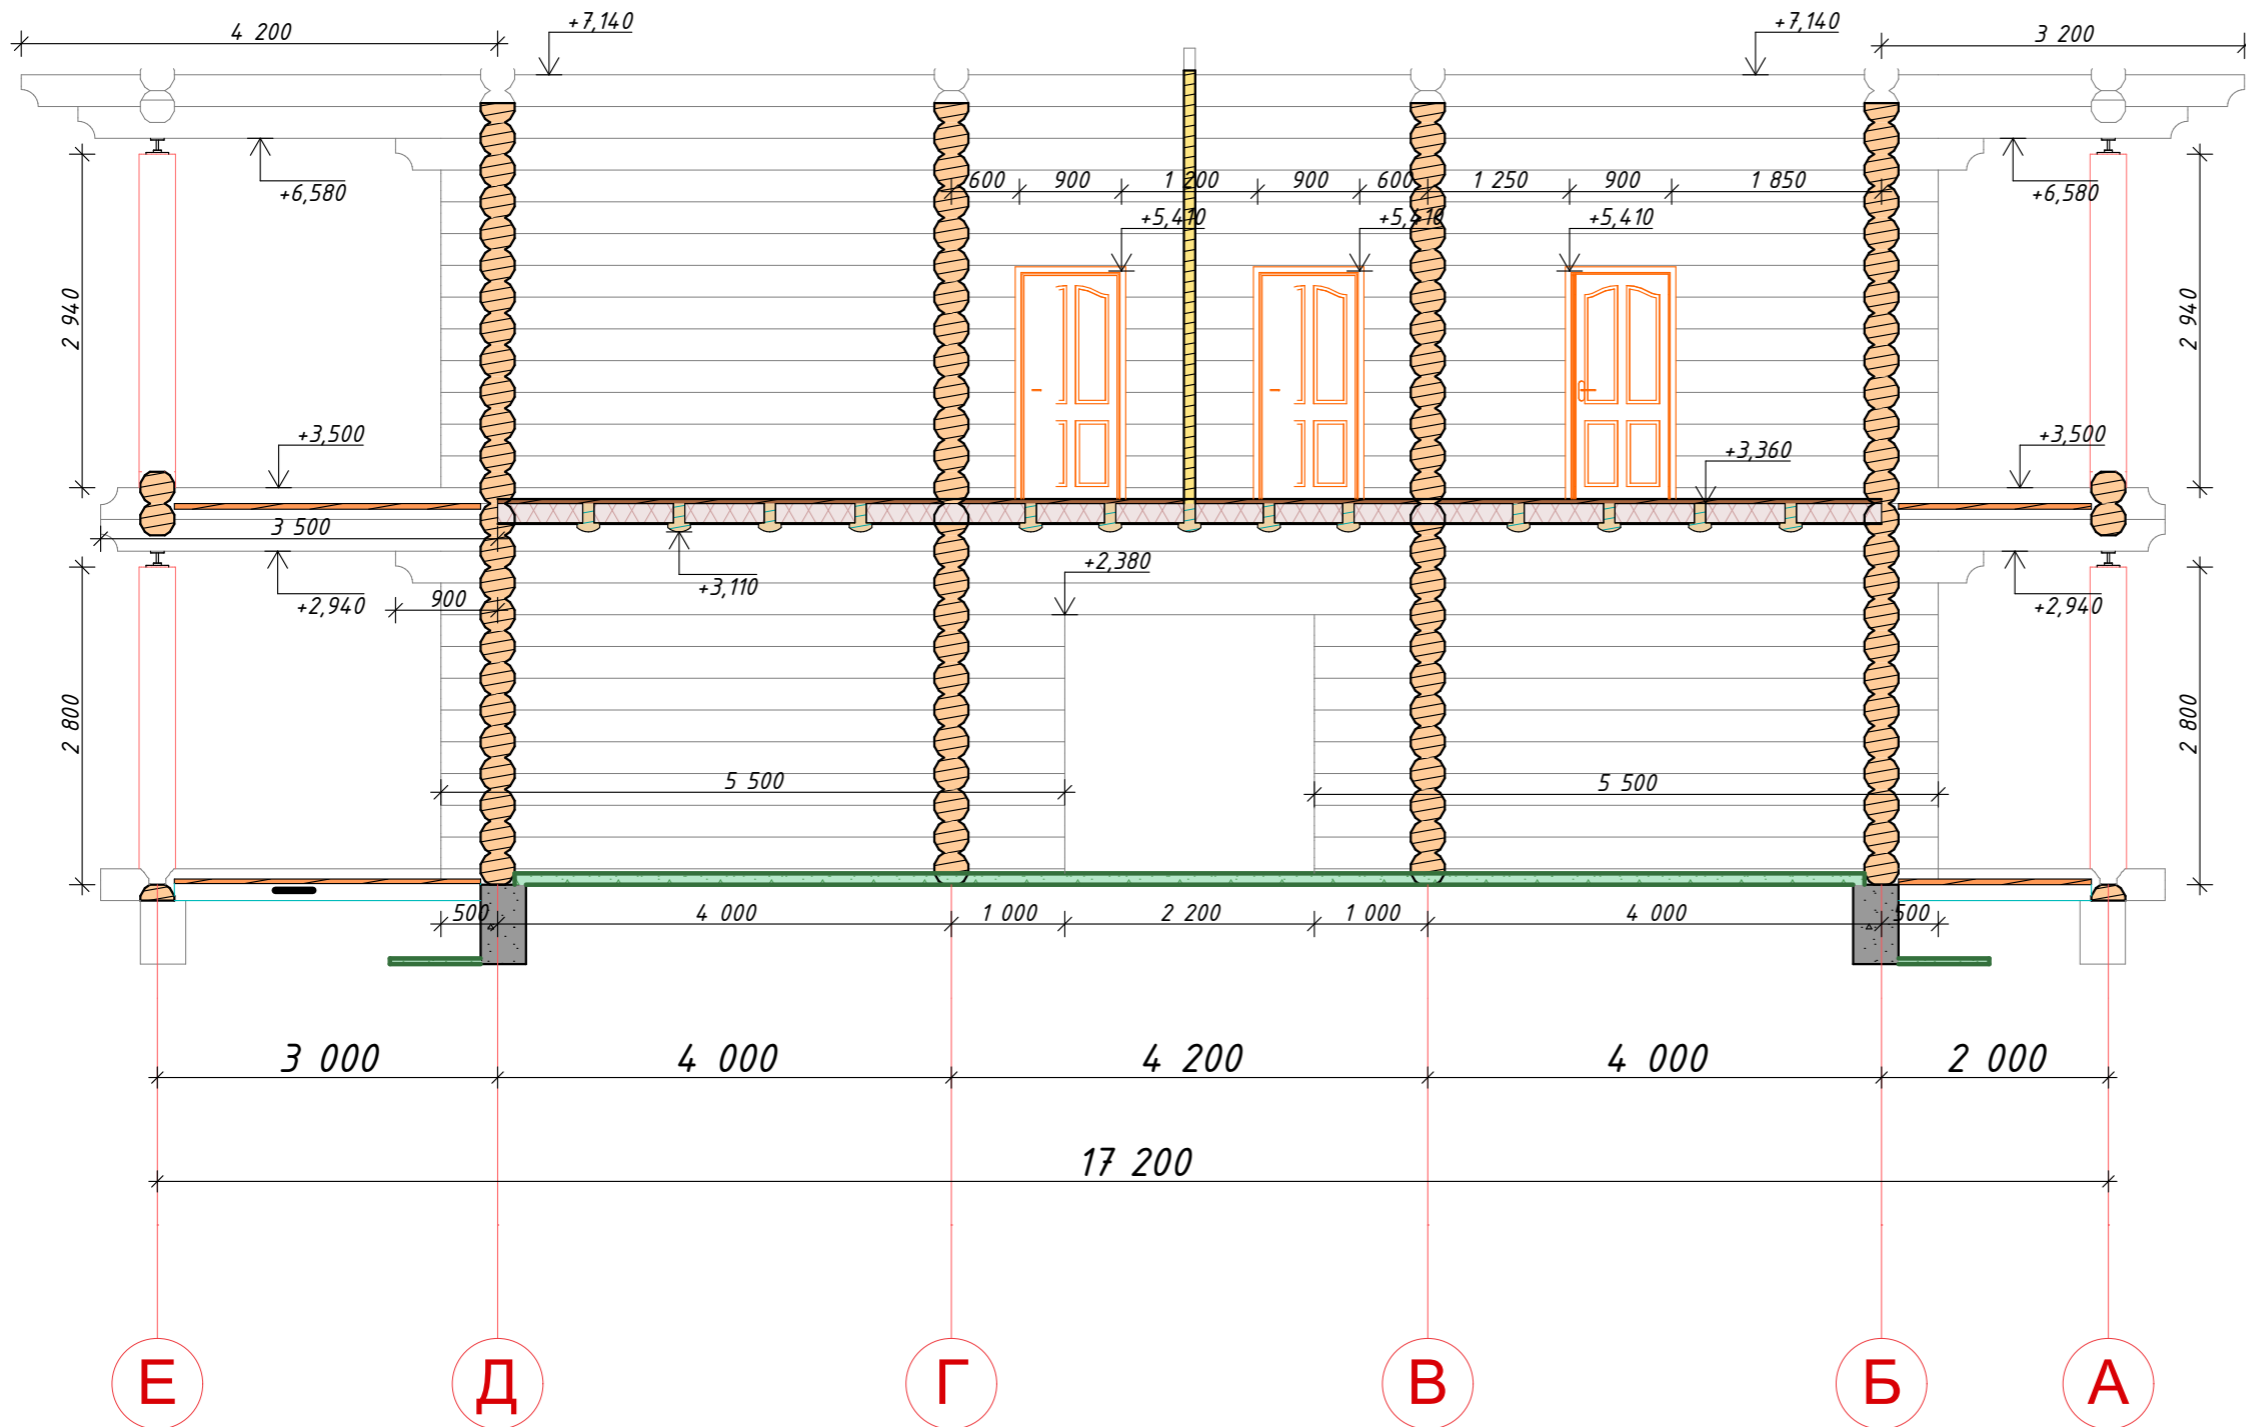



						001-Заказчик			
						Адрес			
Изм.	Колуч.	Лист	№Док.	Подп.	Дата	Жилой дом из бревна $\varnothing$ 300 мм.	Стадия	Лист	Листов
								19	28
						Ось 3			

Ось 4  
343,2 м.п.


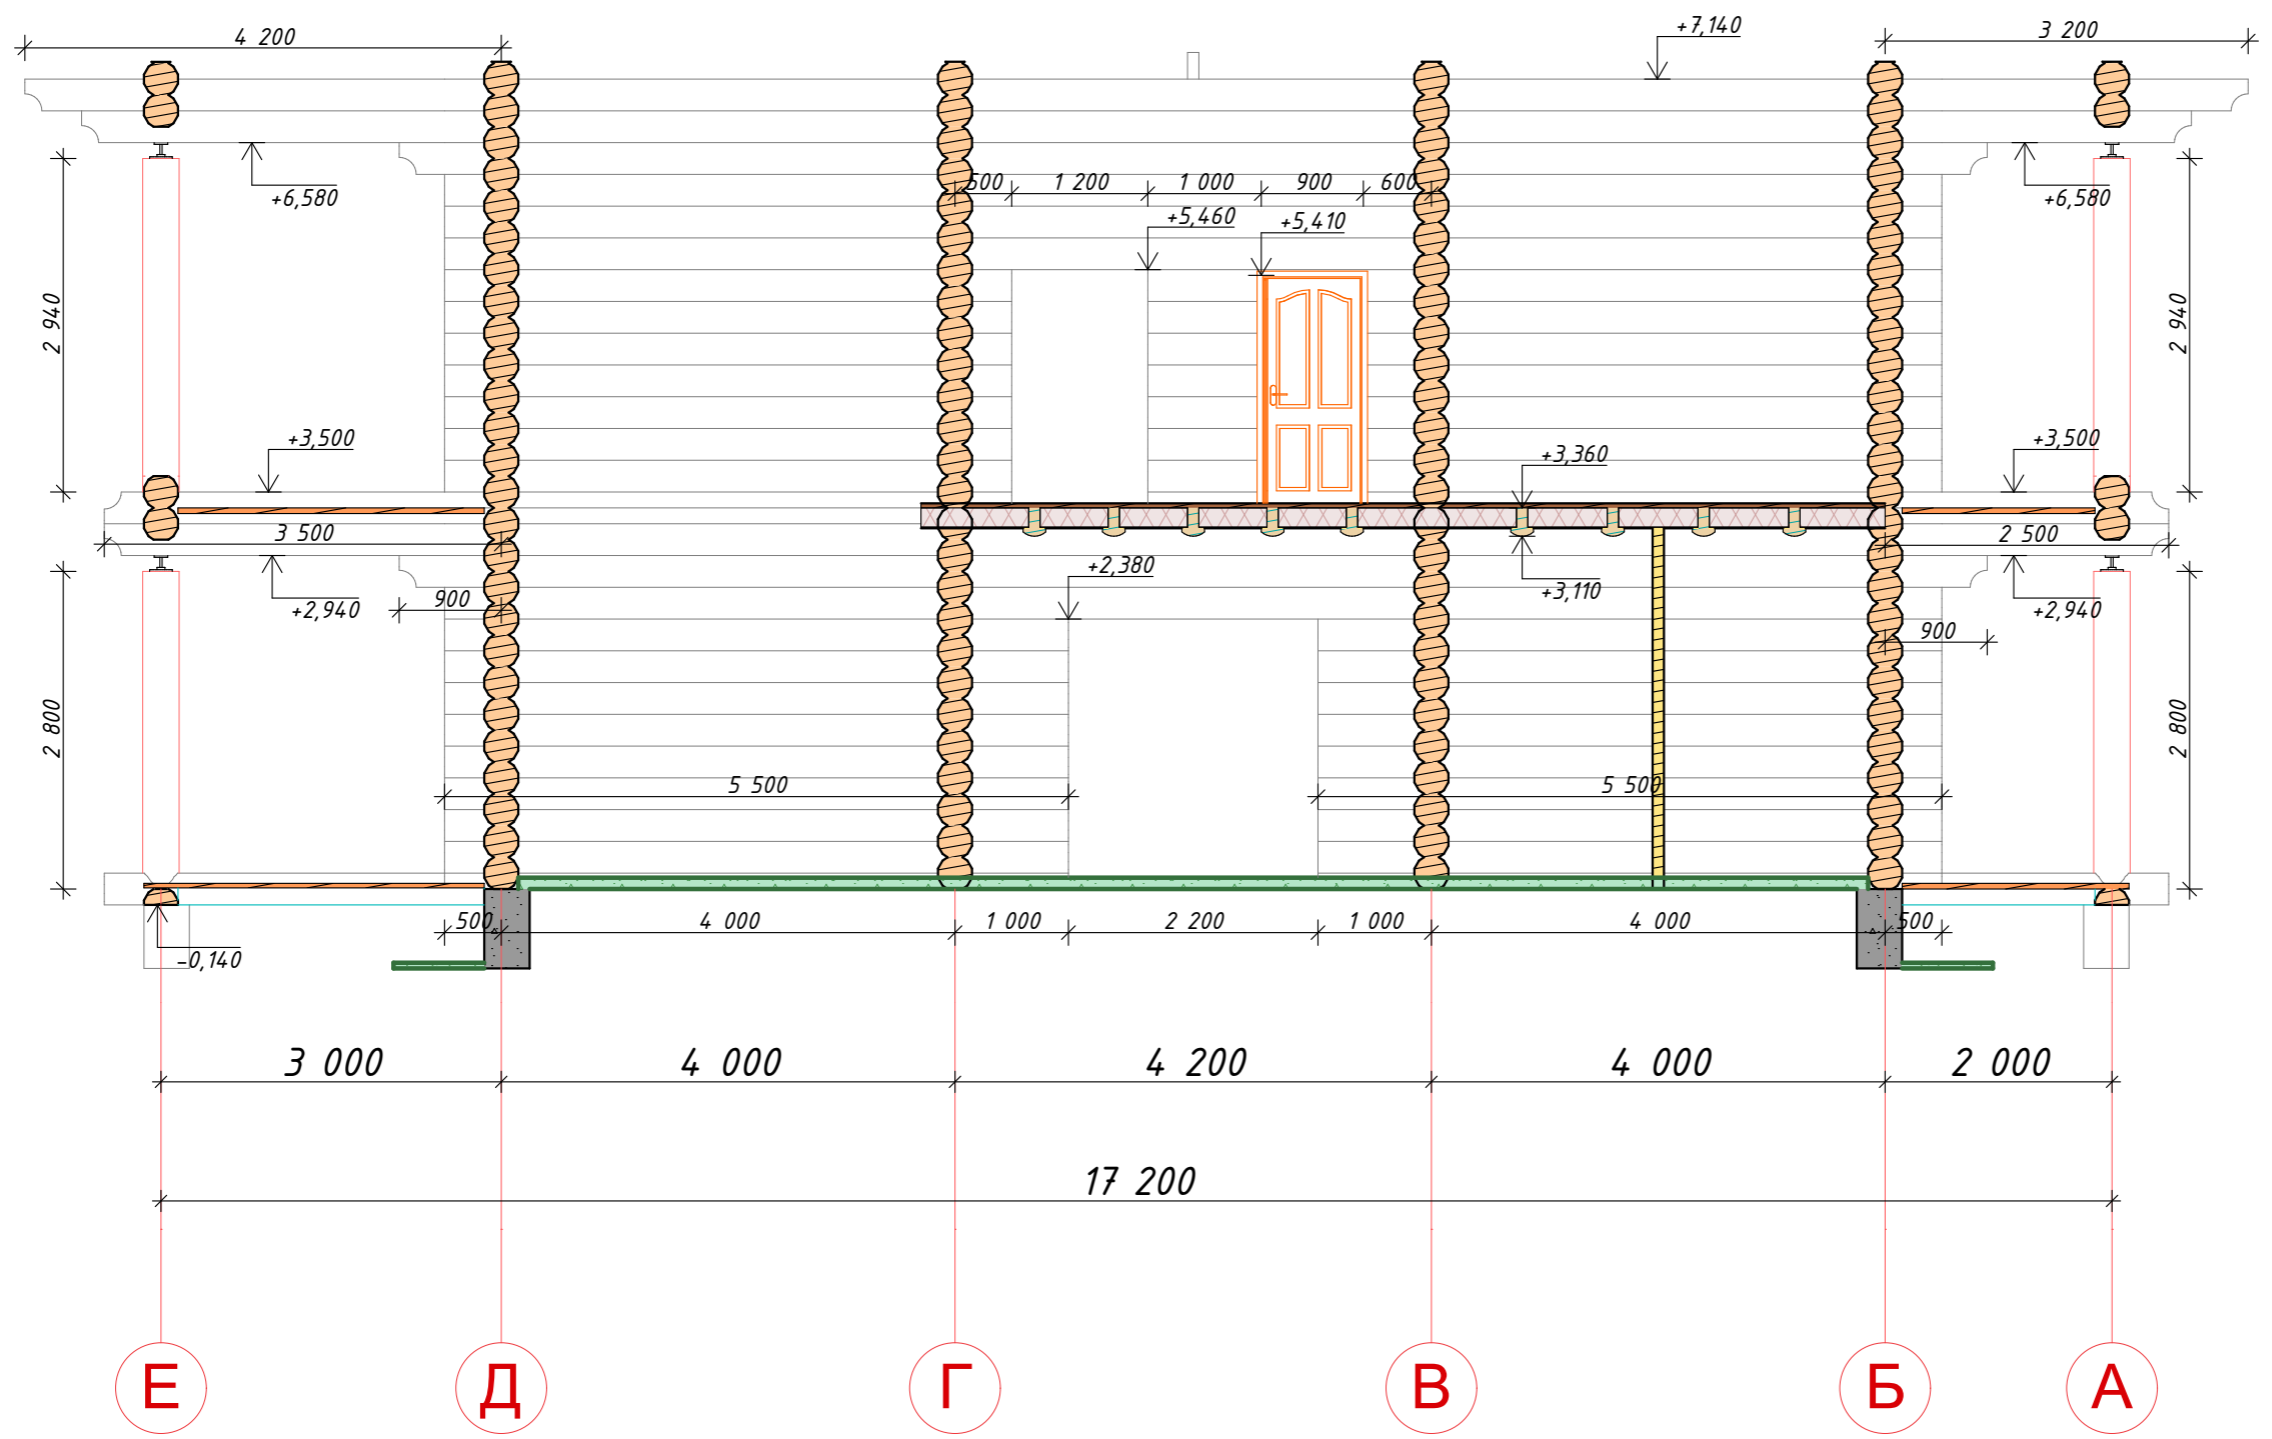
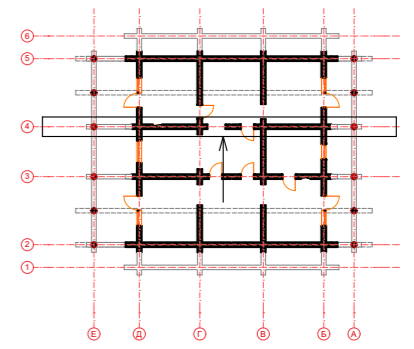


						001-Заказчик			
						Адрес			
Изм.	Колуч.	Лист	№Док.	Подп.	Дата	Жилой дом из бревна ø300 мм.	Стадия	Лист	Листов
								20	28
						Ось 4			

Ось 5  
294,5 м.п.

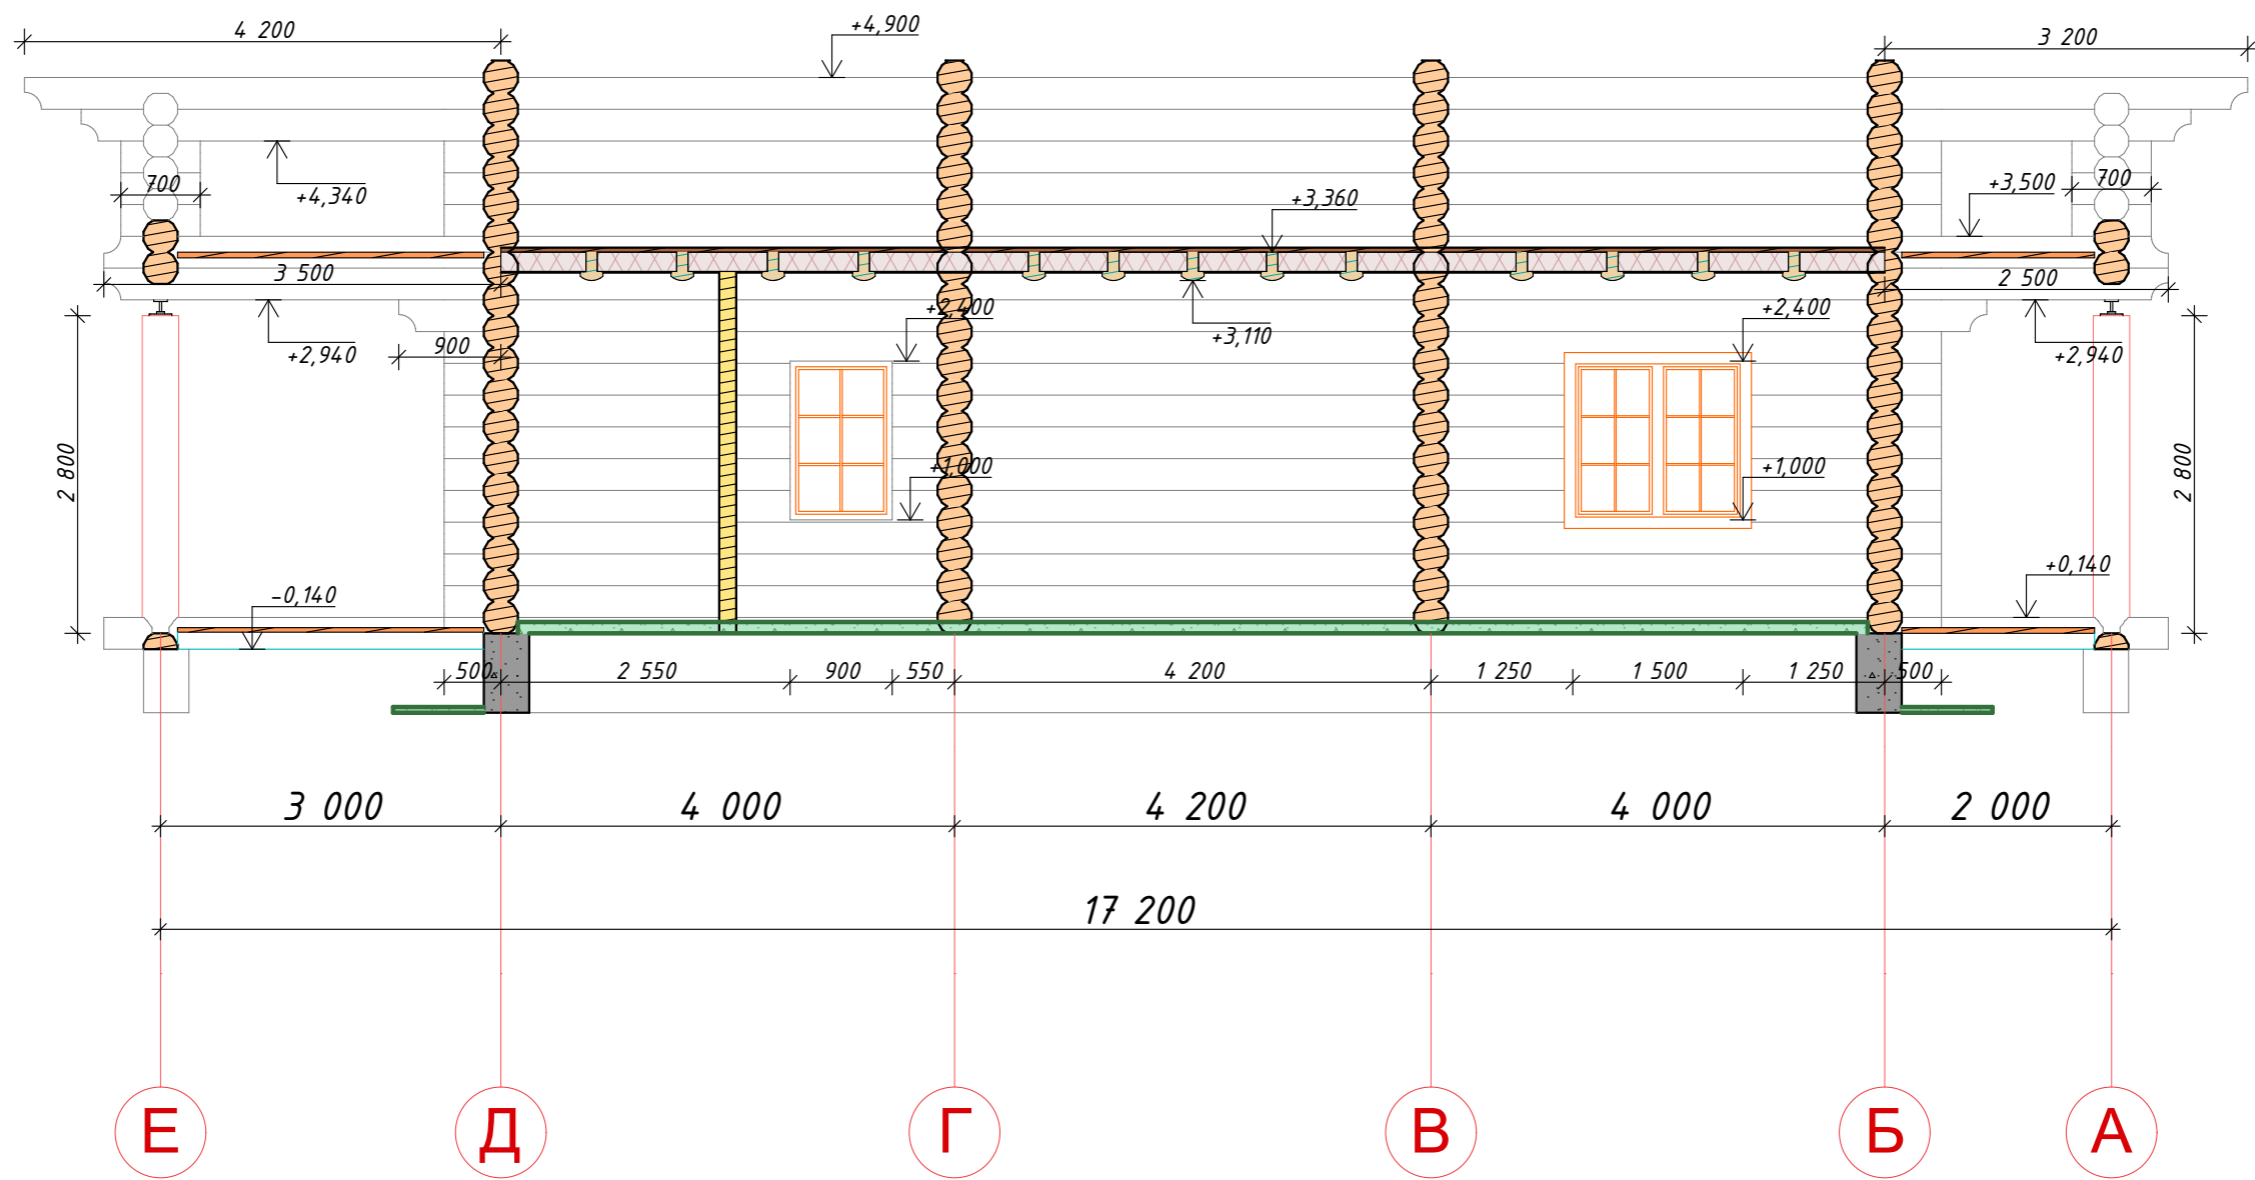
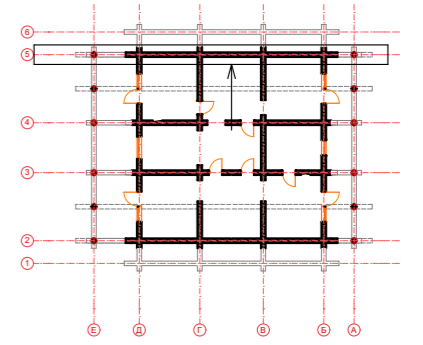


Ось 6  
27,6 м.п.

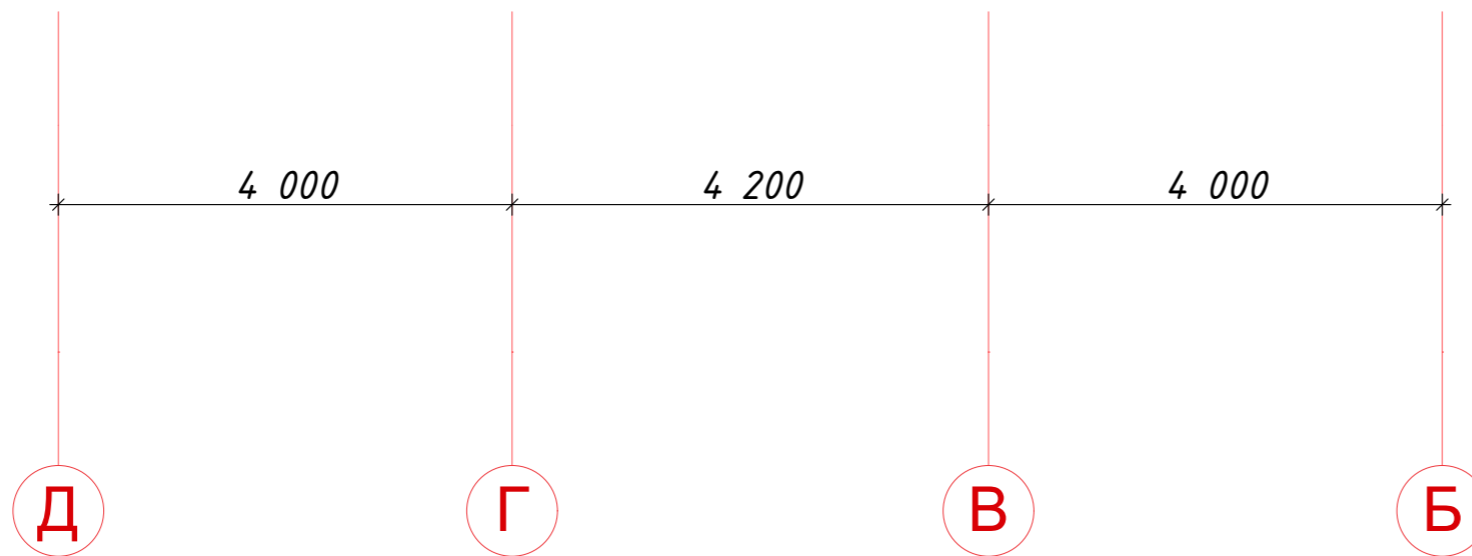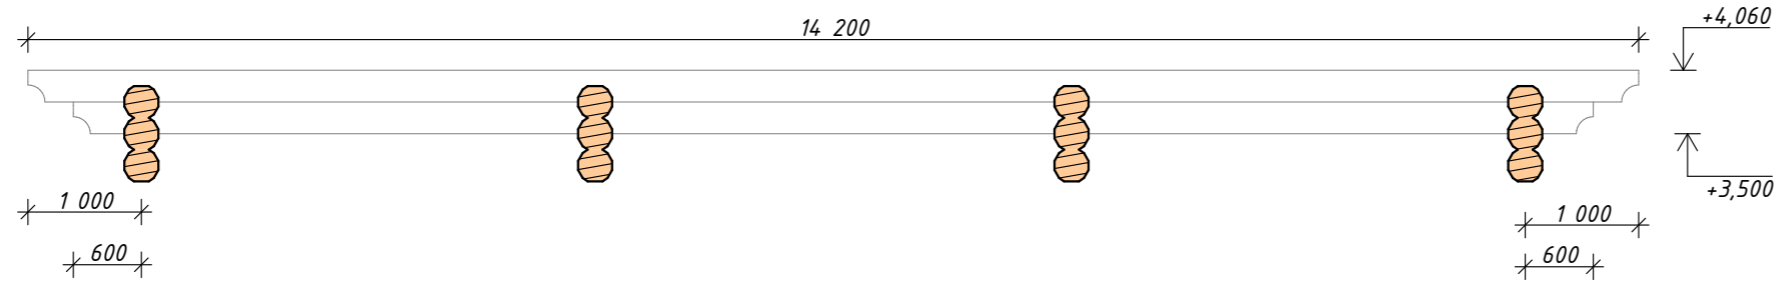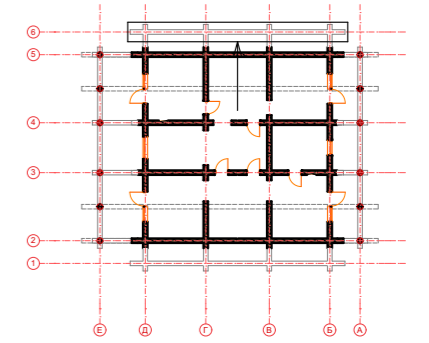


						001-Заказчик			
						Адрес			
Изм.	Колуч.	Лист	№Док.	Подп.	Дата	Жилой дом из бревна ø300 мм.	Стадия	Лист	Листов
								22	28
						Ось 6			


Ось А  
77,4 м.п.

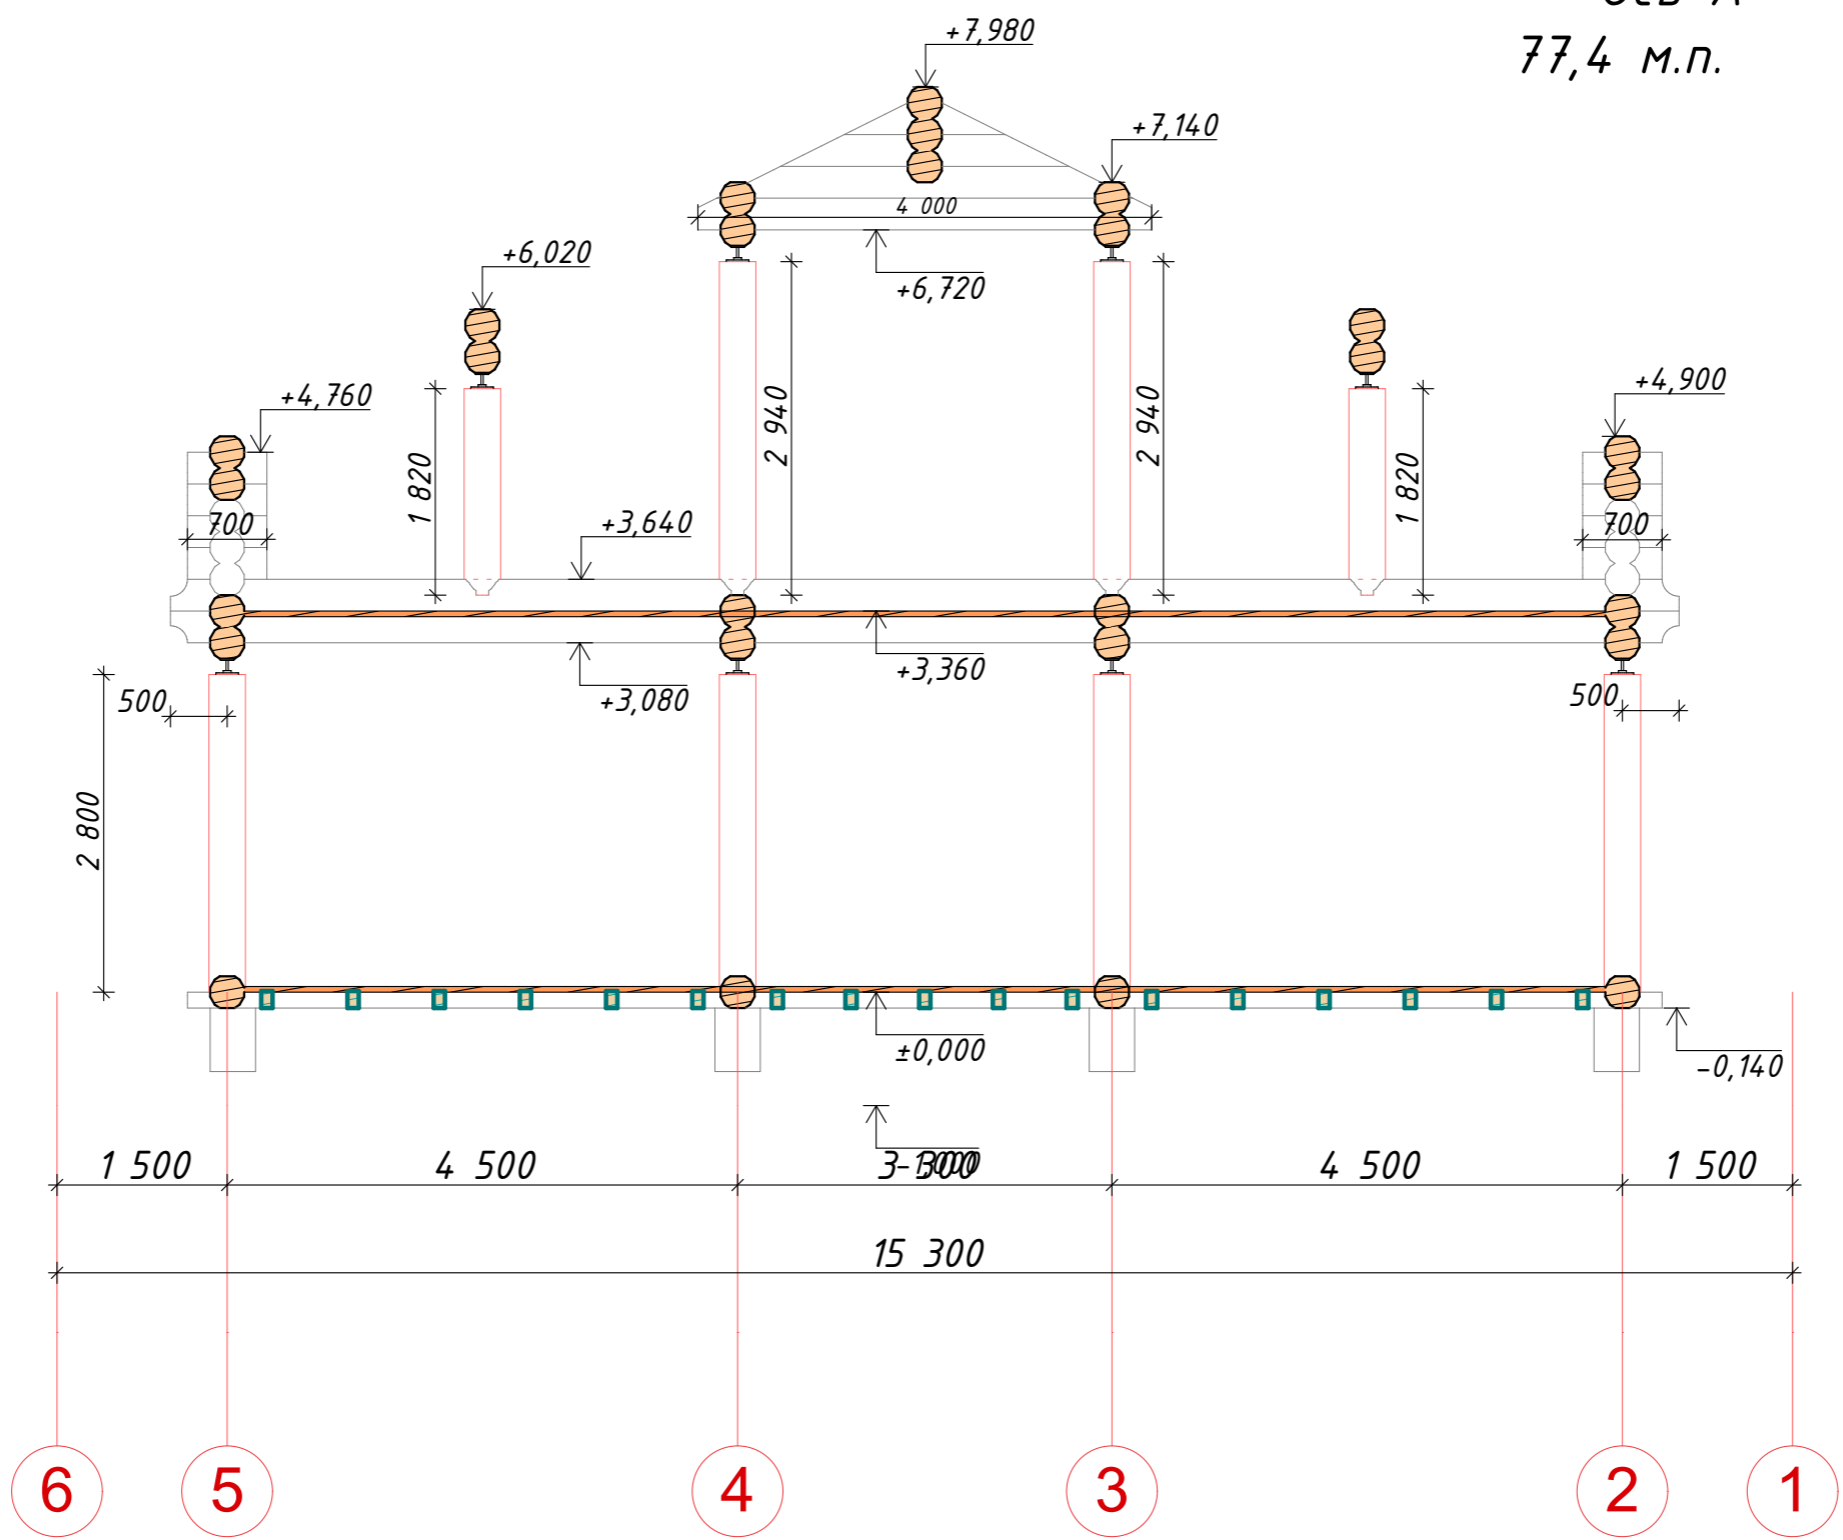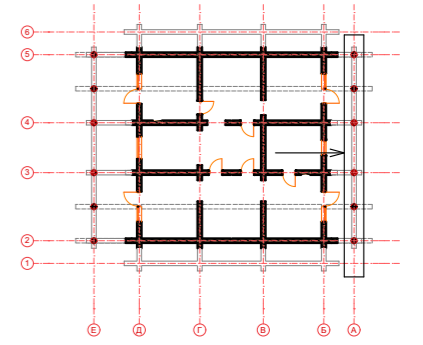

						001-Заказчик			
						Адрес			
Изм.	Колуч.	Лист	№Док.	Подп.	Дата	Жилой дом из бревна ø300 мм.	Стадия	Лист	Листов
								23	28
						Ось А			

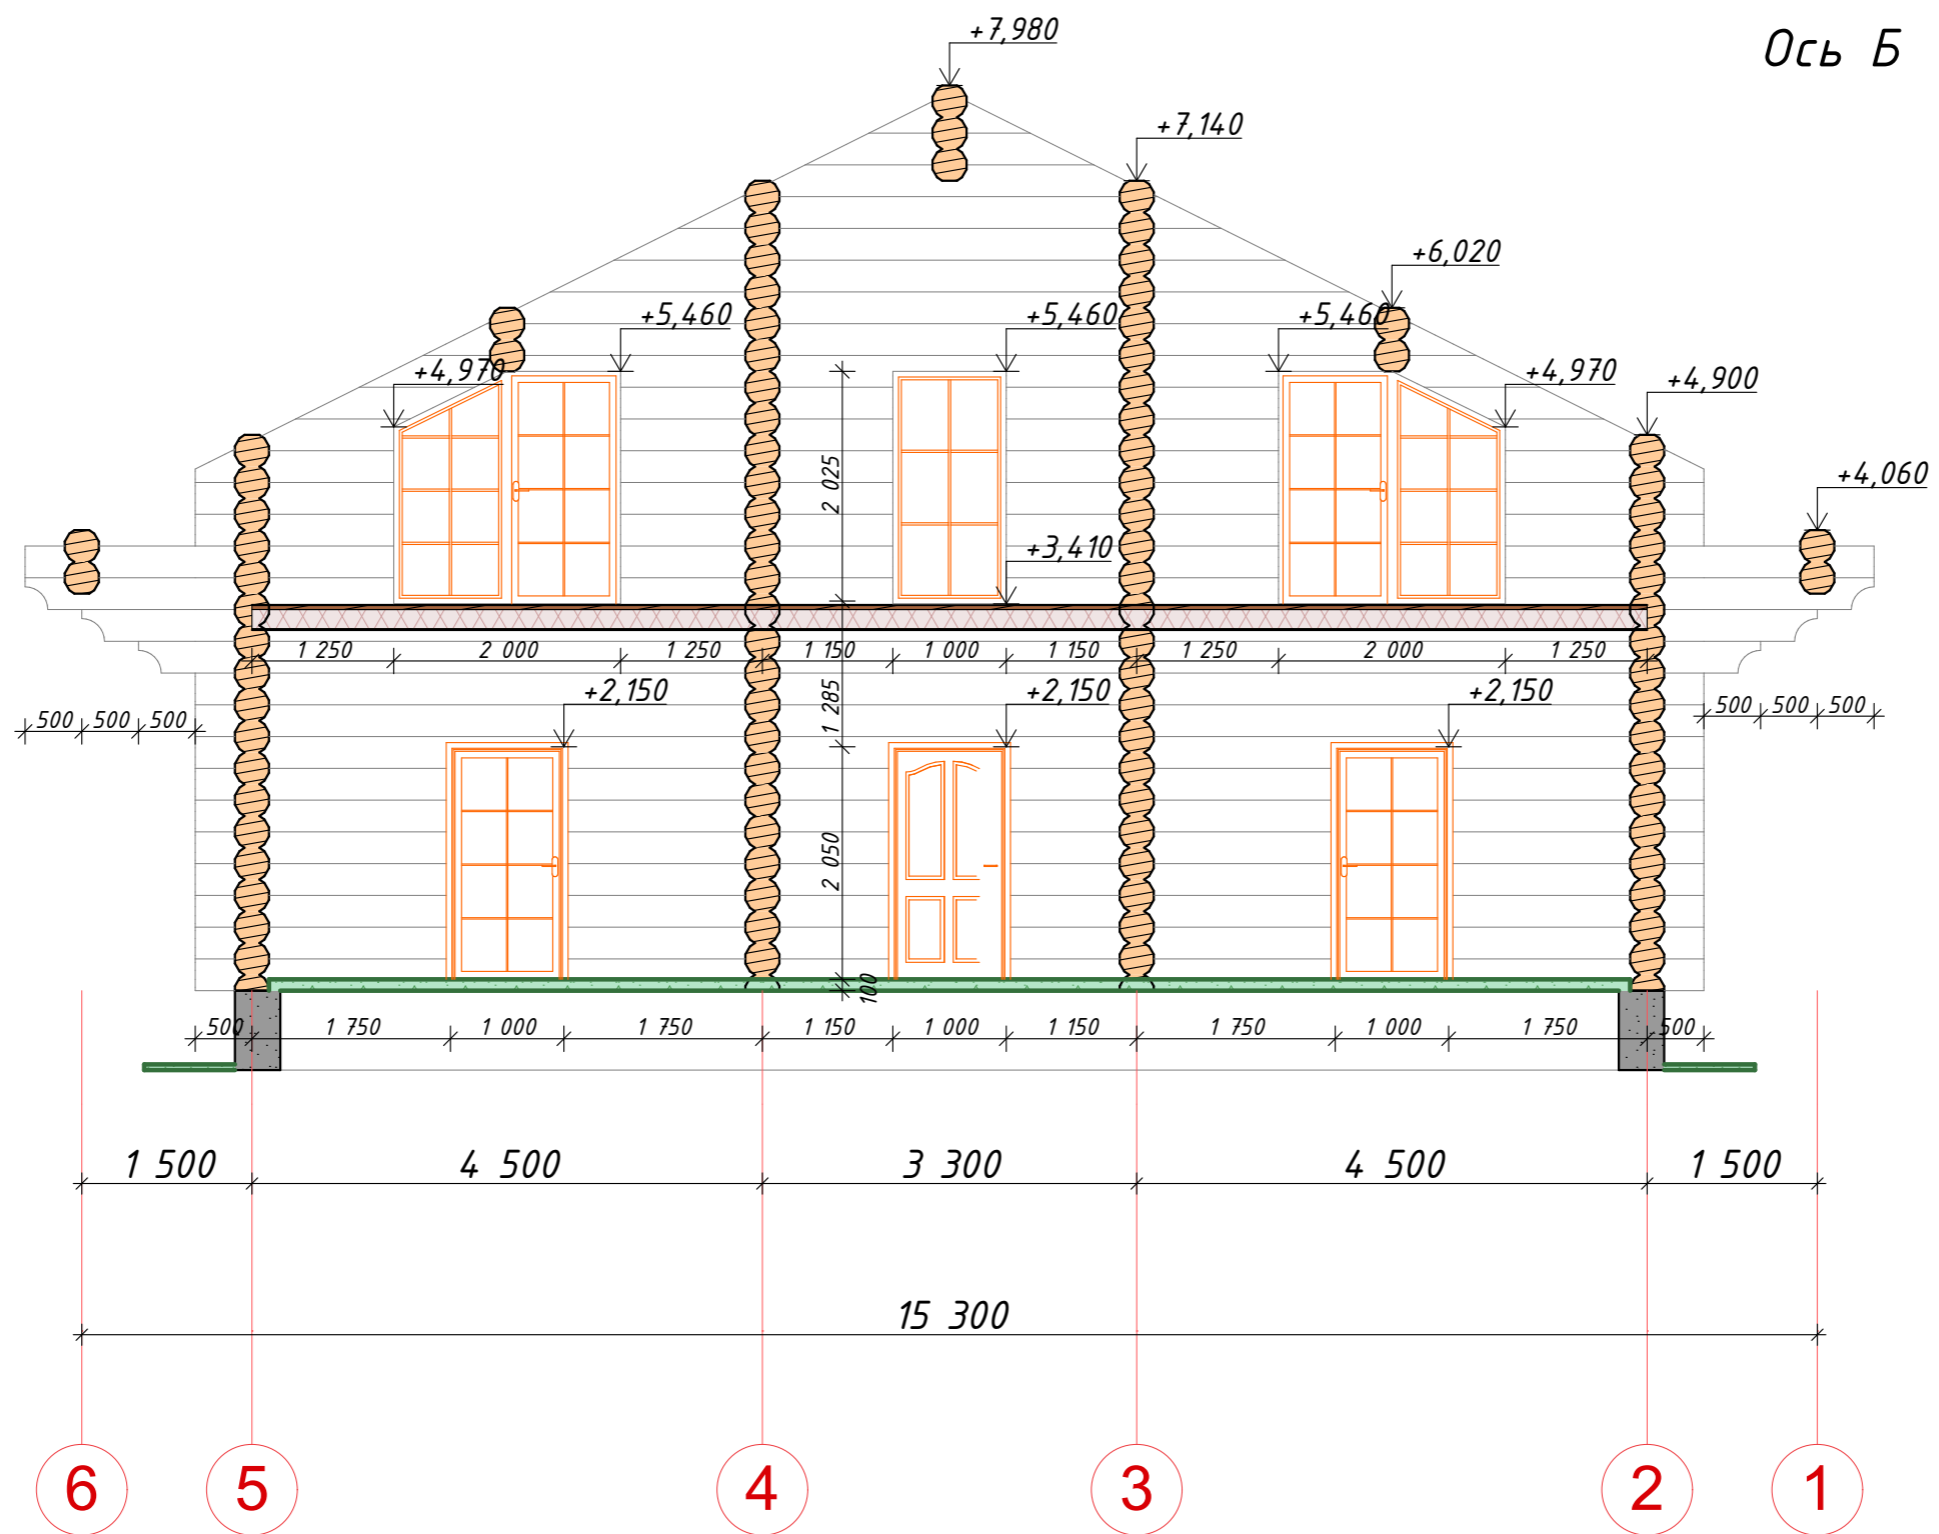



Ось Б

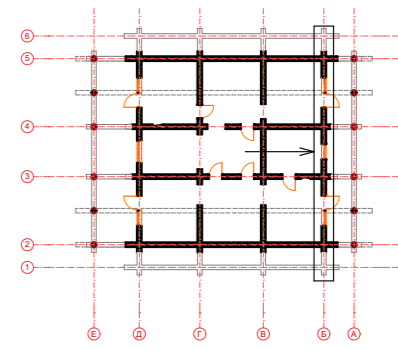

						001-Заказчик			
						Адрес			
Изм.	Колуч.	Лист	№Док.	Подп.	Дата	Жилой дом из бревна $\varnothing$ 300 мм.	Стадия	Лист	Листов
								24	28
						Ось Б			





Ось В

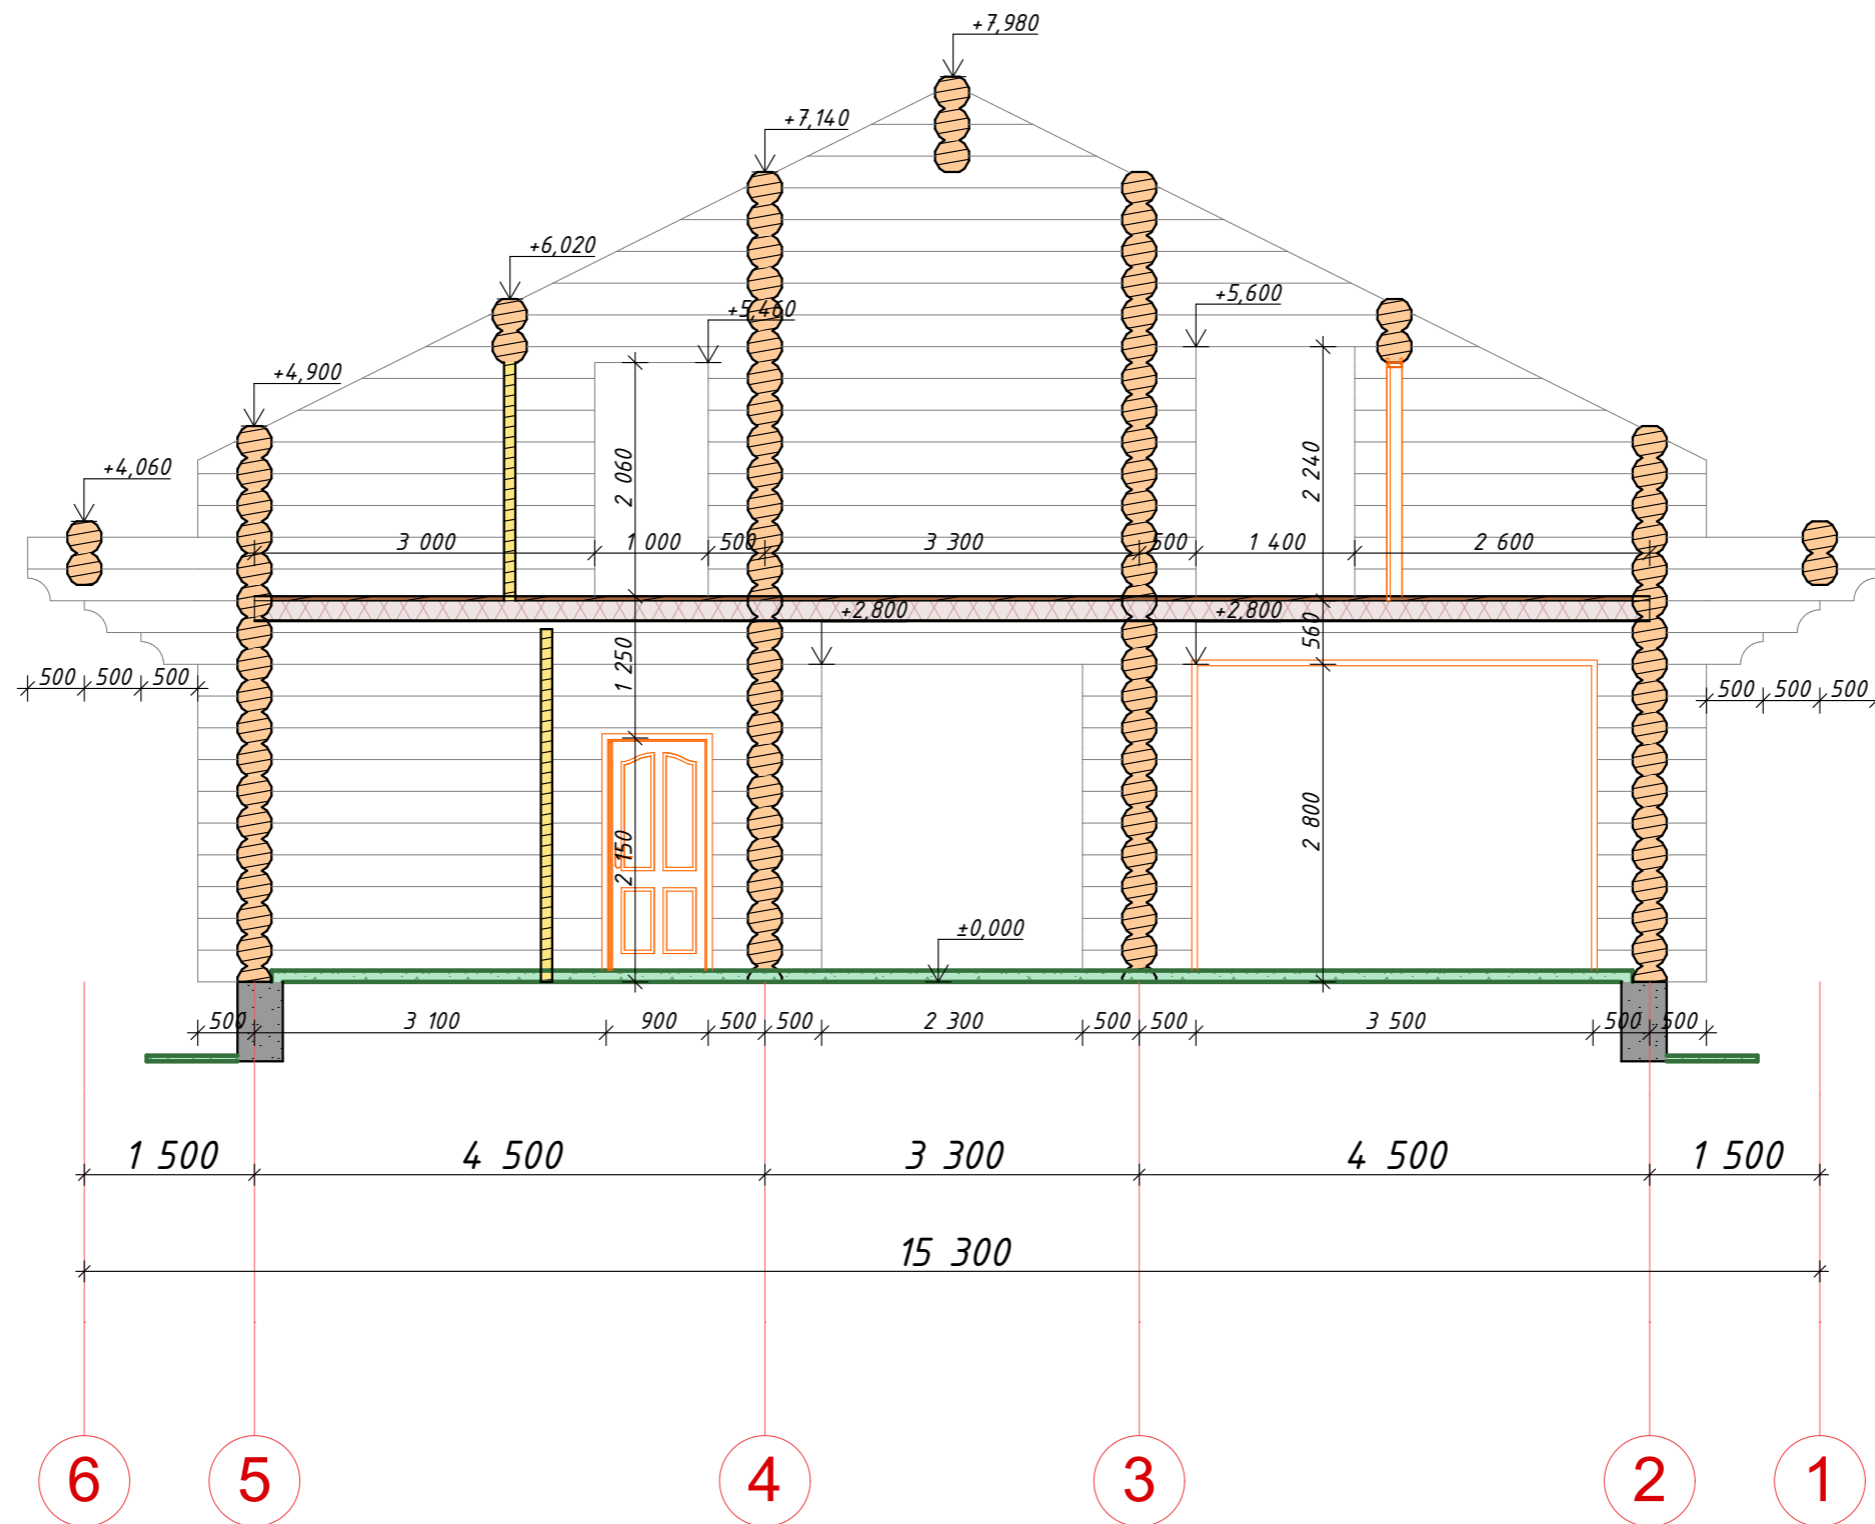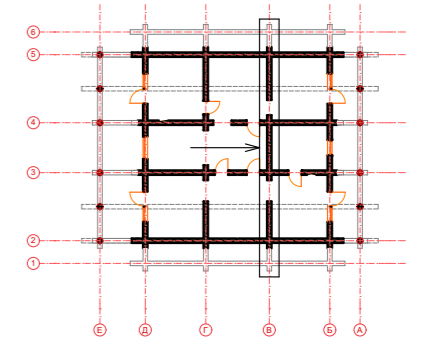



						001-Заказчик			
						Адрес			
Изм.	Колуч.	Лист	№Док.	Подп.	Дата	Жилой дом из бревна ø300 мм.	Стадия	Лист	Листов
								25	28
						Ось В			

Ось Г

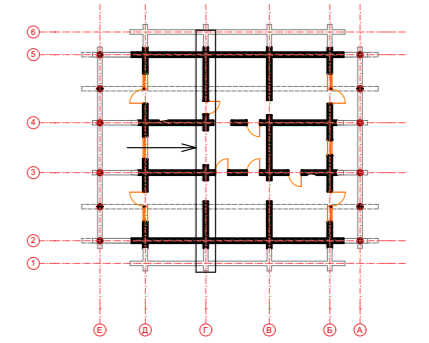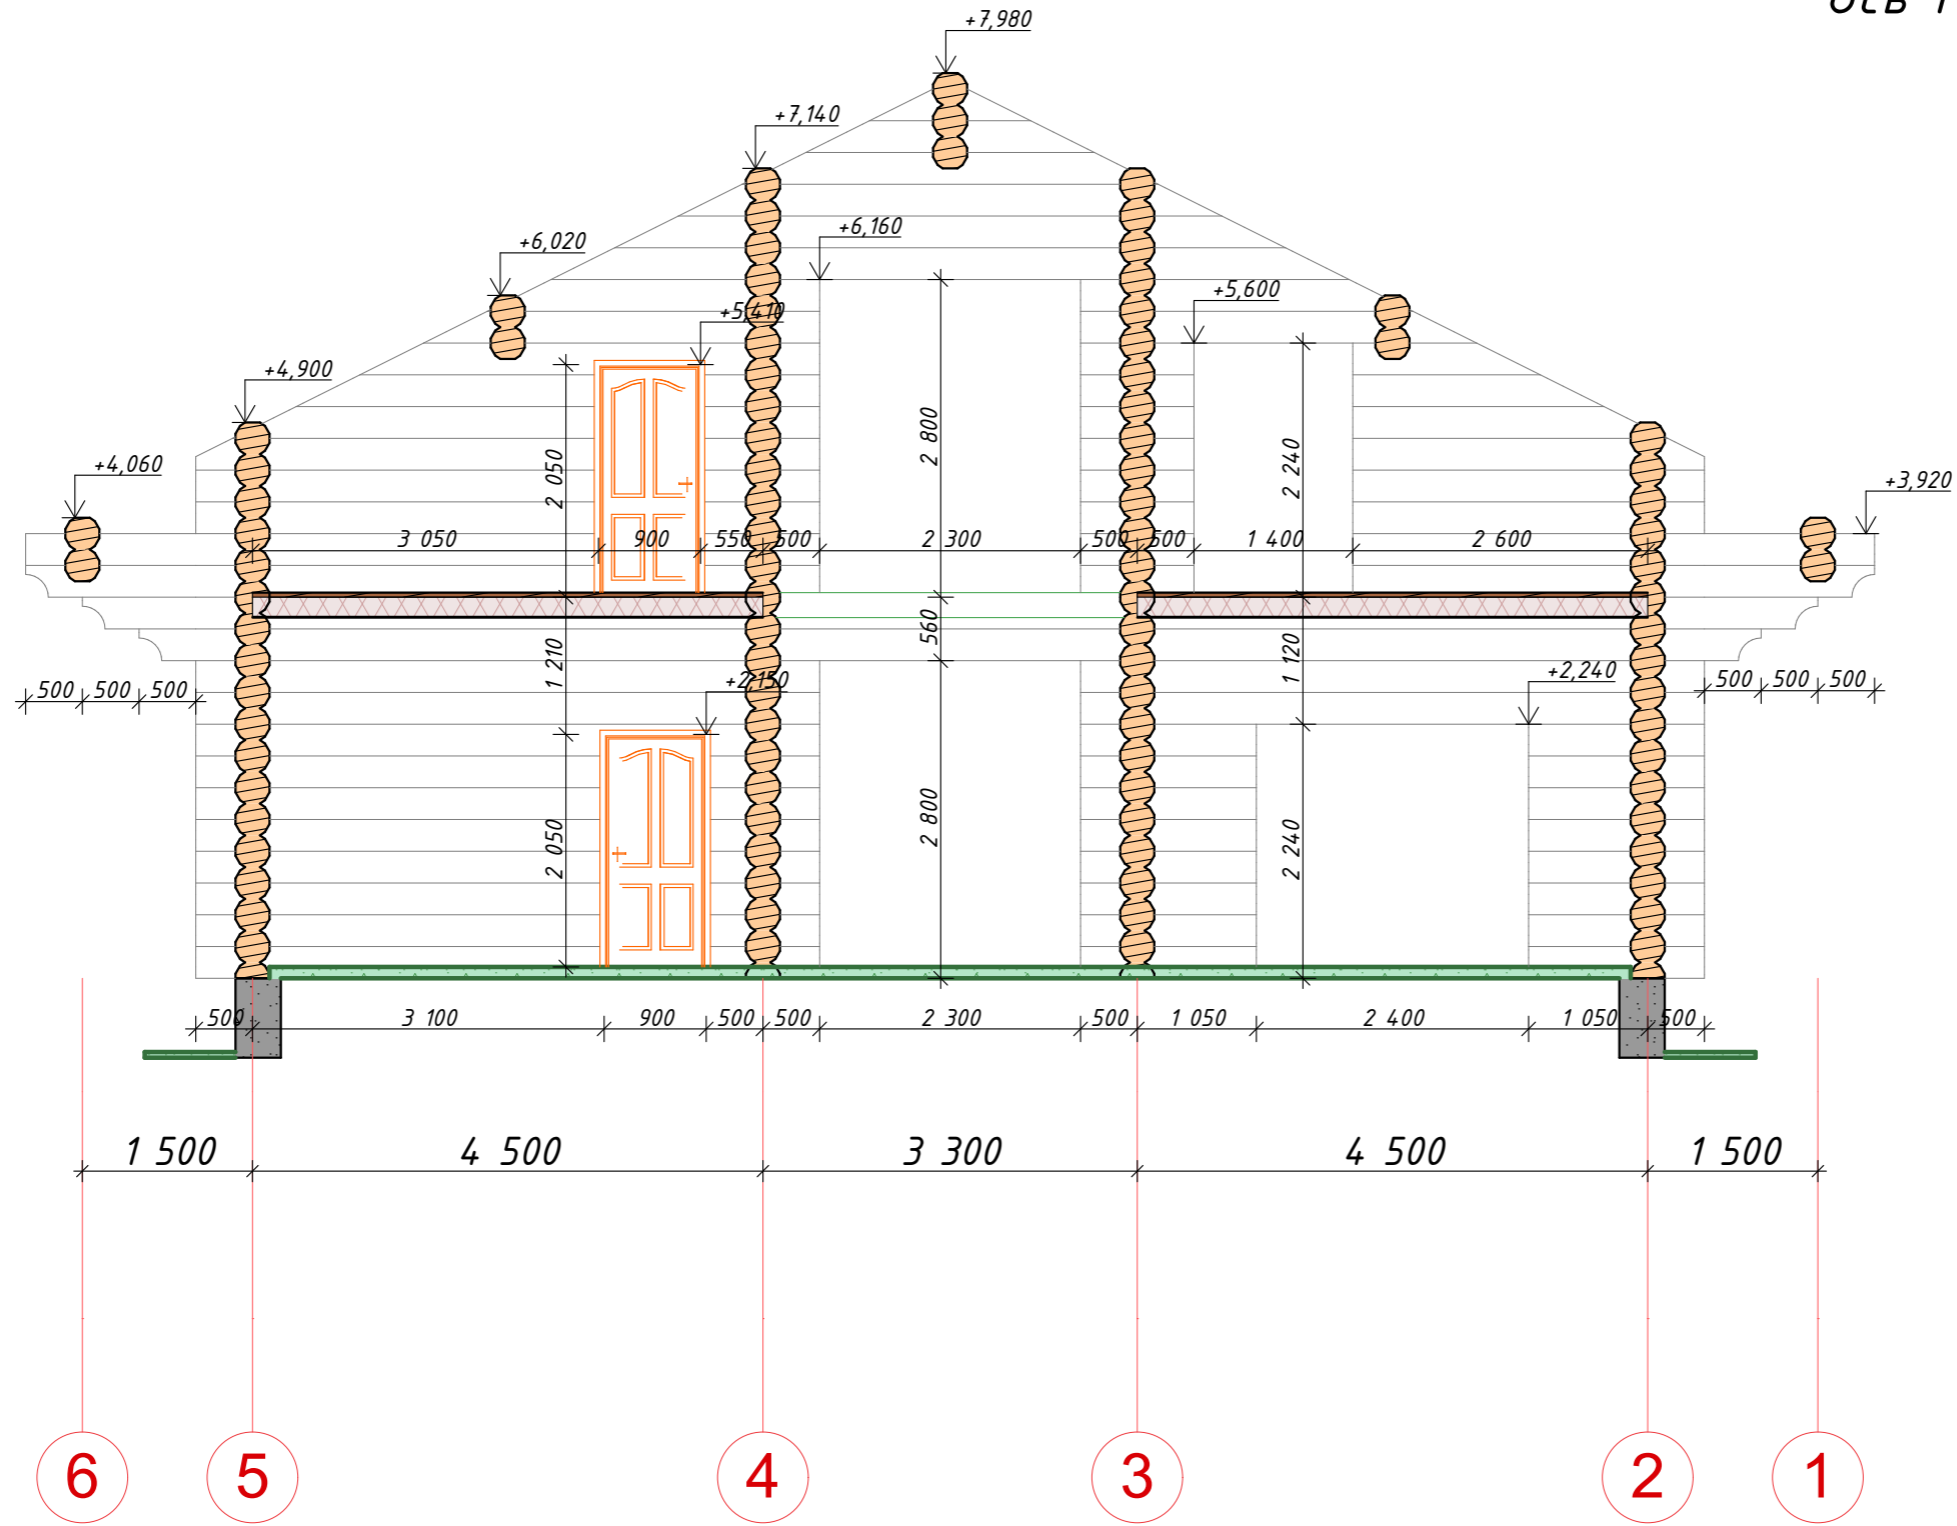



						001-Заказчик			
						Адрес			
Изм.	Колуч.	Лист	№Док.	Подп.	Дата	Жилой дом из бревна $\varnothing$ 300 мм.	Стадия	Лист	Листов
								26	28
						Ось Г			

Ось Д

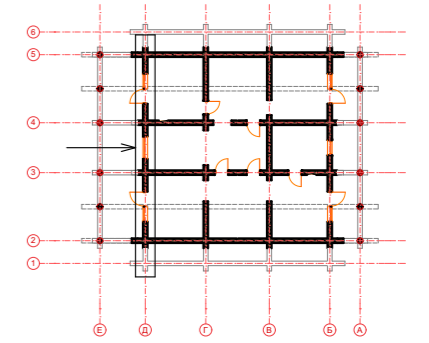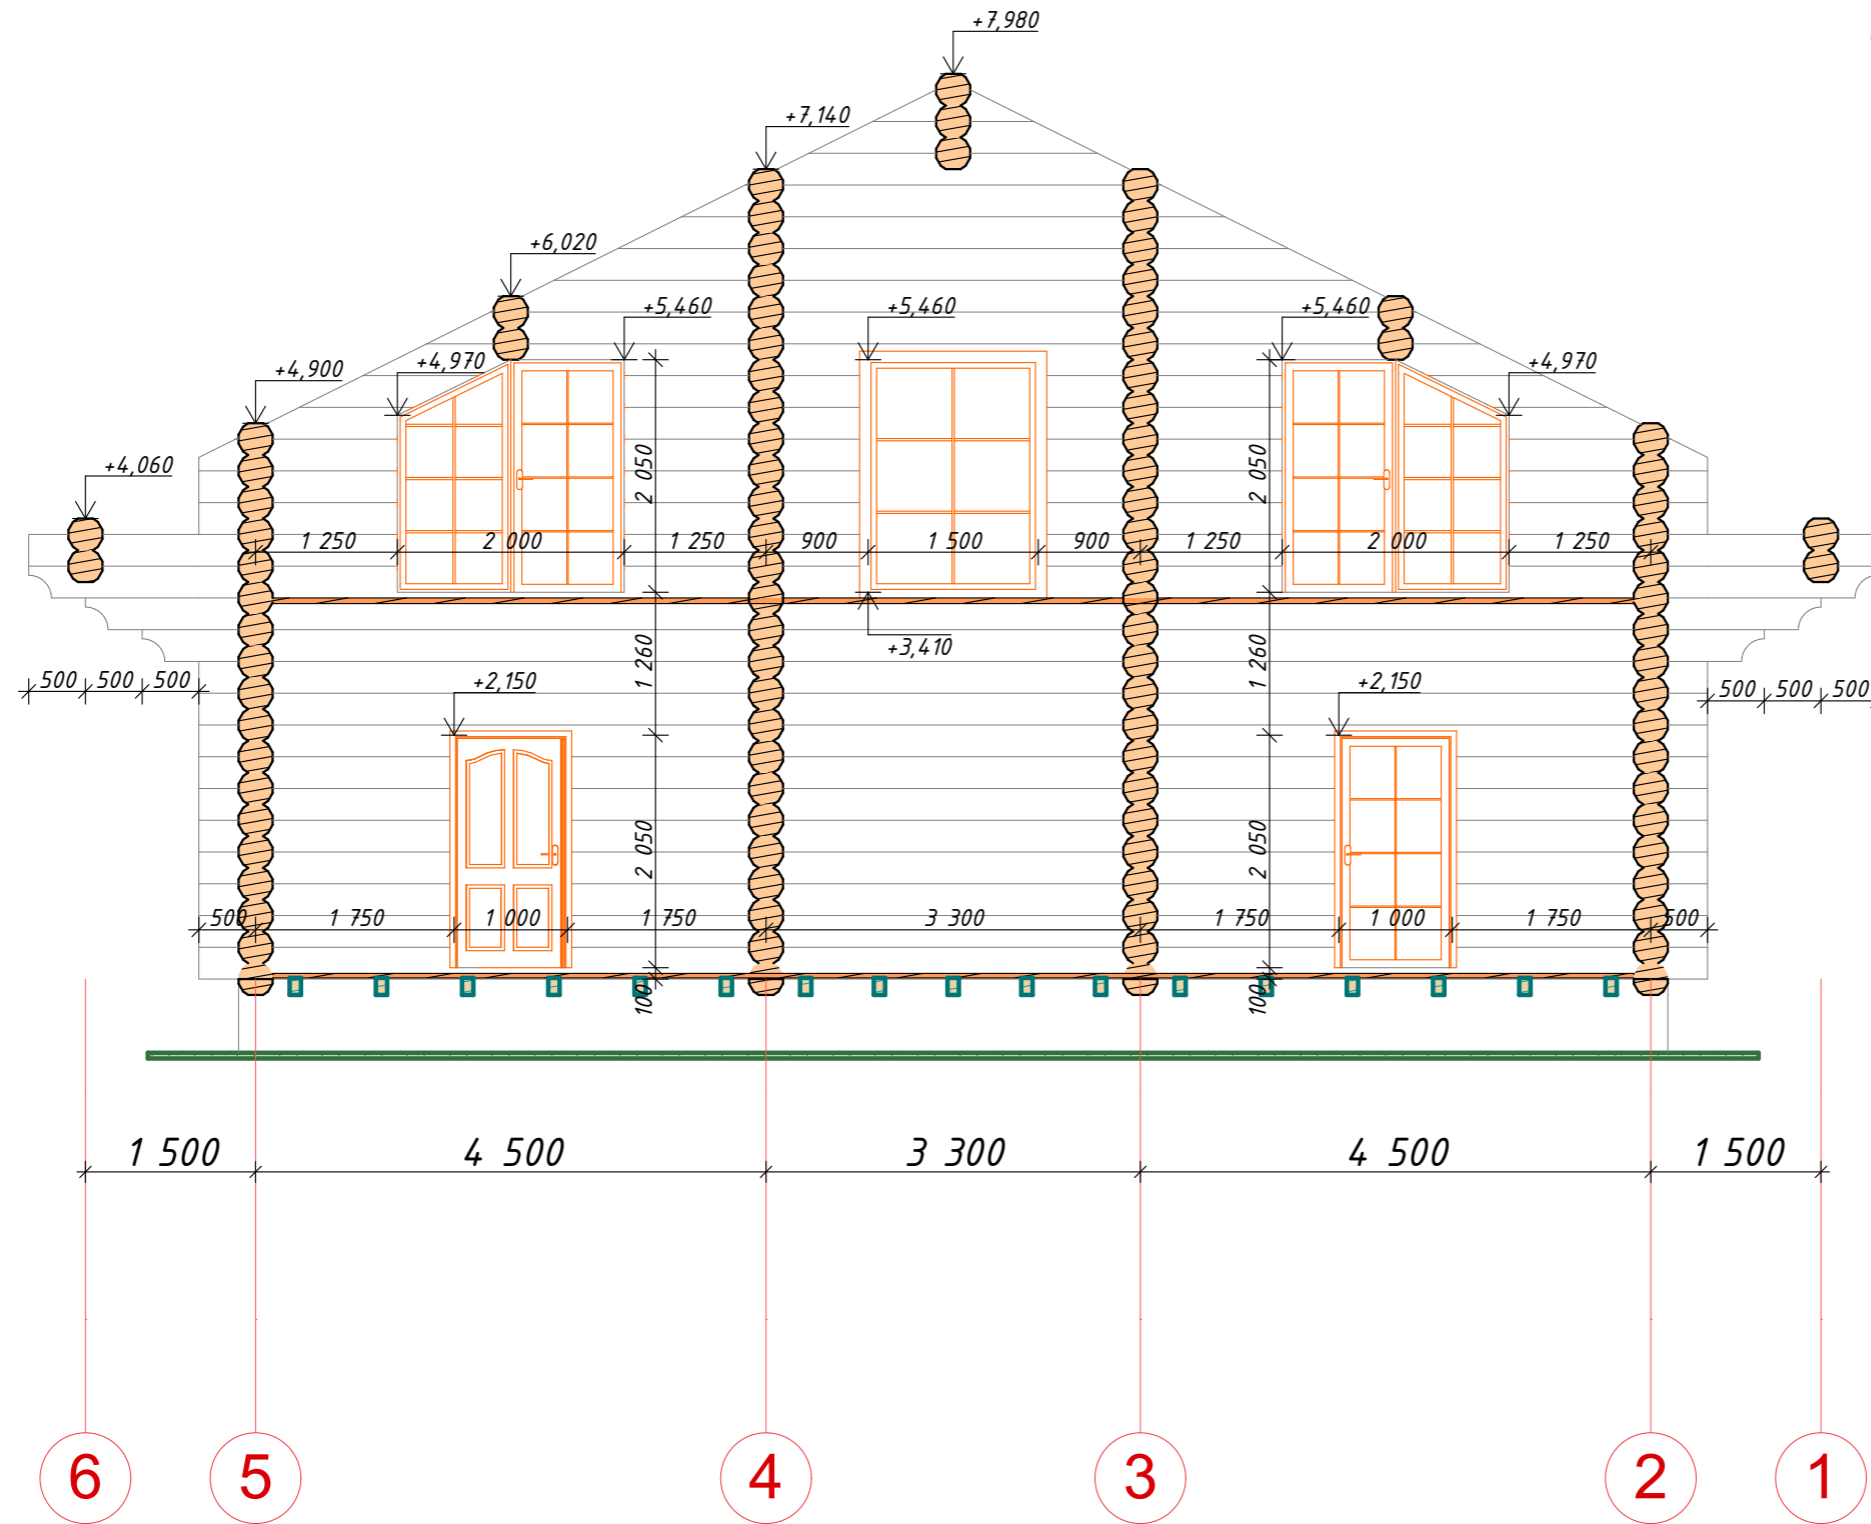

						001-Заказчик			
						Адрес			
Изм.	Колуч.	Лист	№Док.	Подп.	Дата	Жилой дом из бревна ø300 мм.	Стадия	Лист	Листов
								27	28
						Ось Д			

Ось E  
77,4 м.п.

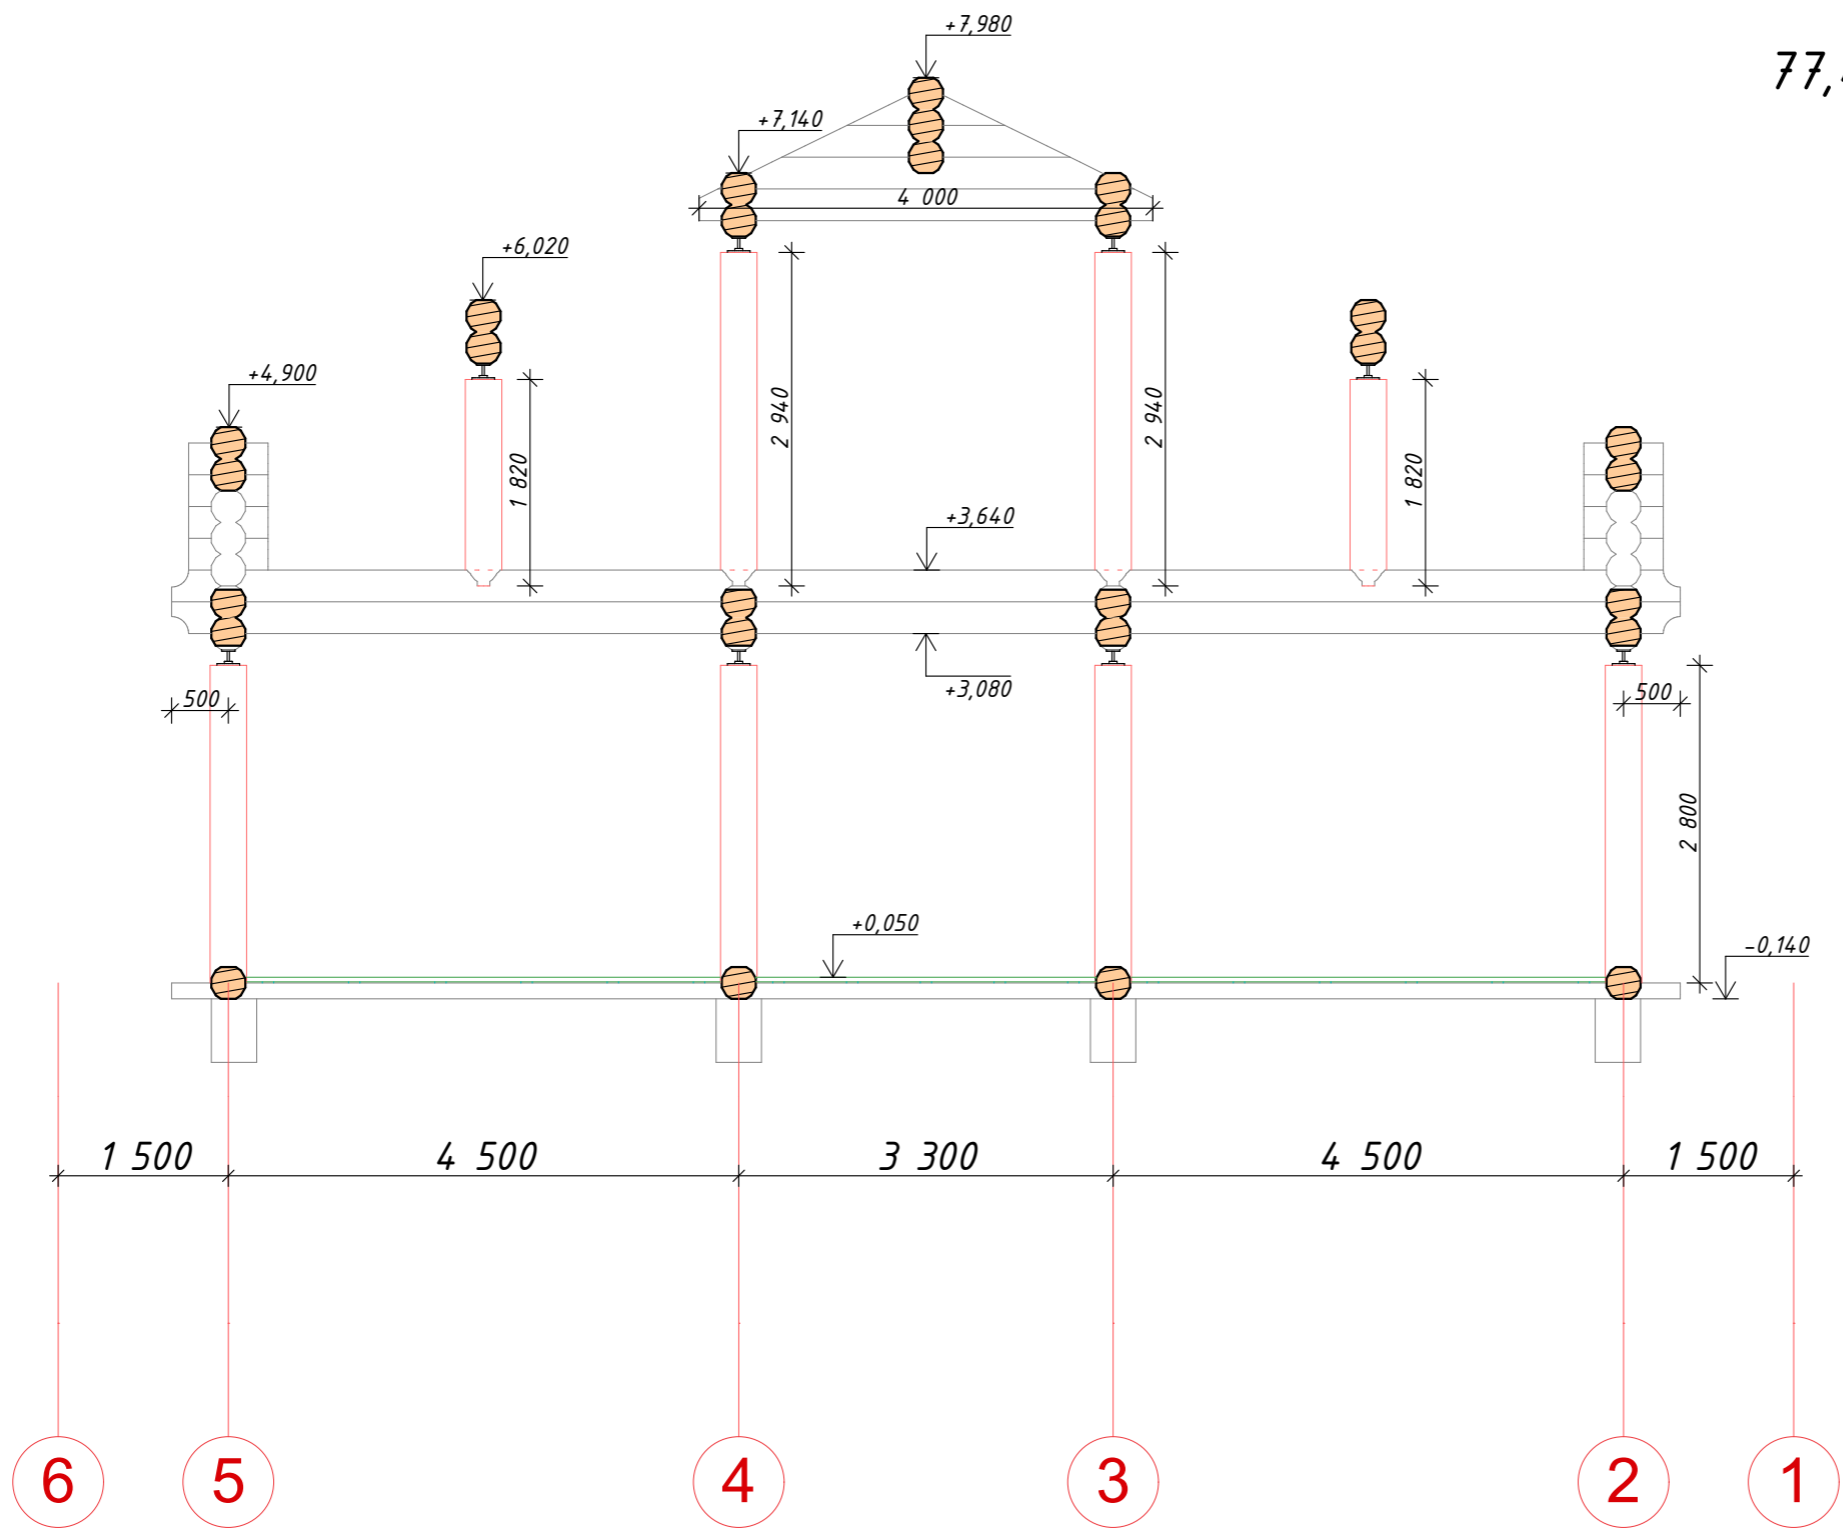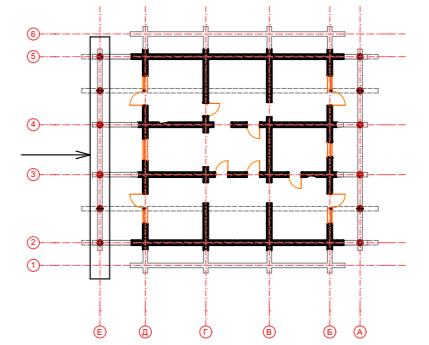

						001-Заказчик			
						Адрес			
Изм.	Колуч.	Лист	№Док.	Подп.	Дата	Жилой дом из бревна $\varnothing$ 300 мм.	Стадия	Лист	Листов
								28	28
						Ось E			